

0 10 20 30 m

Voimassa olevan asemakaavan vahvistamispäivä ja numero		Voimassa olevan tonttijaon hyväksymispäivä ja numero		Kaupunginosa	Kortteli	Tontti
7.9.2011 480		1.2.2013 1169		22. Routio	684	5
Karttalehti	Piirt.	Lohkomistoimituksen päivä		Toimitusinsinööri		
850203	TSe	5.12.2014		Satu Tömroos <i>Sal</i>		

Merkitty kiinteistörekisteriin 12.12.2014



rasitealue

D Vesijohto

444-2014-K540


E Viemäri

444-2014-K539

D Veden johtaminen maan kuivattamista varten 444-2014-K538

Kulmapisteet ja rajamerkit

n:o	x-koordinaatti	y-koordinaatti	rajamerkin laatu
<u>6</u>	6685027.911	24503639.961	putkipyykki, uusi
<u>7</u>	6685033.480	24503636.698	putkipyykki, uusi
<u>38</u>	6685026.236	24503624.335	putkipyykki, uusi
<u>28</u>	6684998.400	24503616.162	putkipyykki, uusi
<u>29</u>	6684992.000	24503638.252	putkipyykki, uusi
<u>30</u>	6684995.519	24503649.931	putkipyykki, uusi
<u>31</u>	6684999.358	24503656.722	putkipyykki, uusi

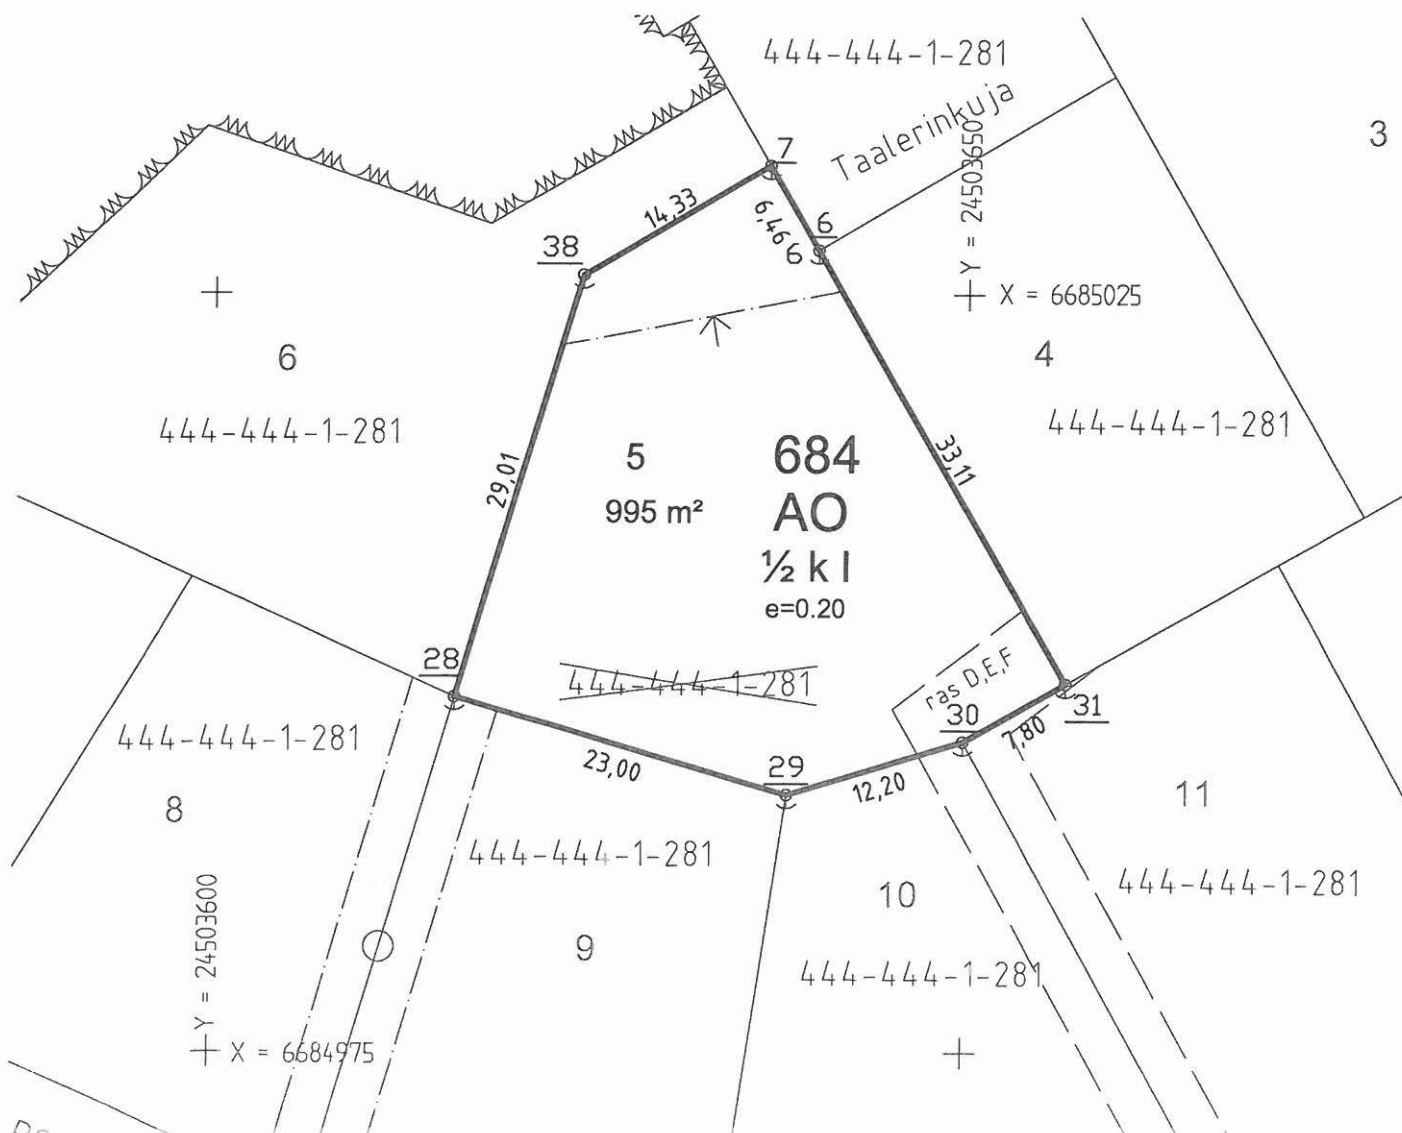

0 10 20 30 m

Voimassa olevan asemakaavan vahvistamispäivä ja numero 7.9.2011 480		Voimassa olevan tonttijaon hyväksymispäivä ja numero 1.2.2013 1169		Kaupunginosa 22. Routio	Kortteli 684	Tontti 7
Karttalehti 850203	Piirt. TSe	Lohkomistoimituksen päivä 5.12.2014		Toimitusinsinööri Satu Tömroos		
Merkitty kiinteistörekisteriin		12.12.2014				



rasitealue

A Vesijohto

444-2014-K537


B Viemäri

444-2014-K536

C Veden johtaminen maan kuivattamista varten 444-2014-K535

Kulmapisteet ja rajamerkit

n:o	x-koordinaatti	y-koordinaatti	rajamerkin laatu
11	6685015.676	24503577.918	putkipyykki, uusi
12	6684994.403	24503555.562	putkipyykki, uusi
13	6684981.948	24503569.992	putkipyykki, uusi
14	6684977.024	24503580.921	paalu
27	6685006.318	24503598.634	kalliopyykki, uusi

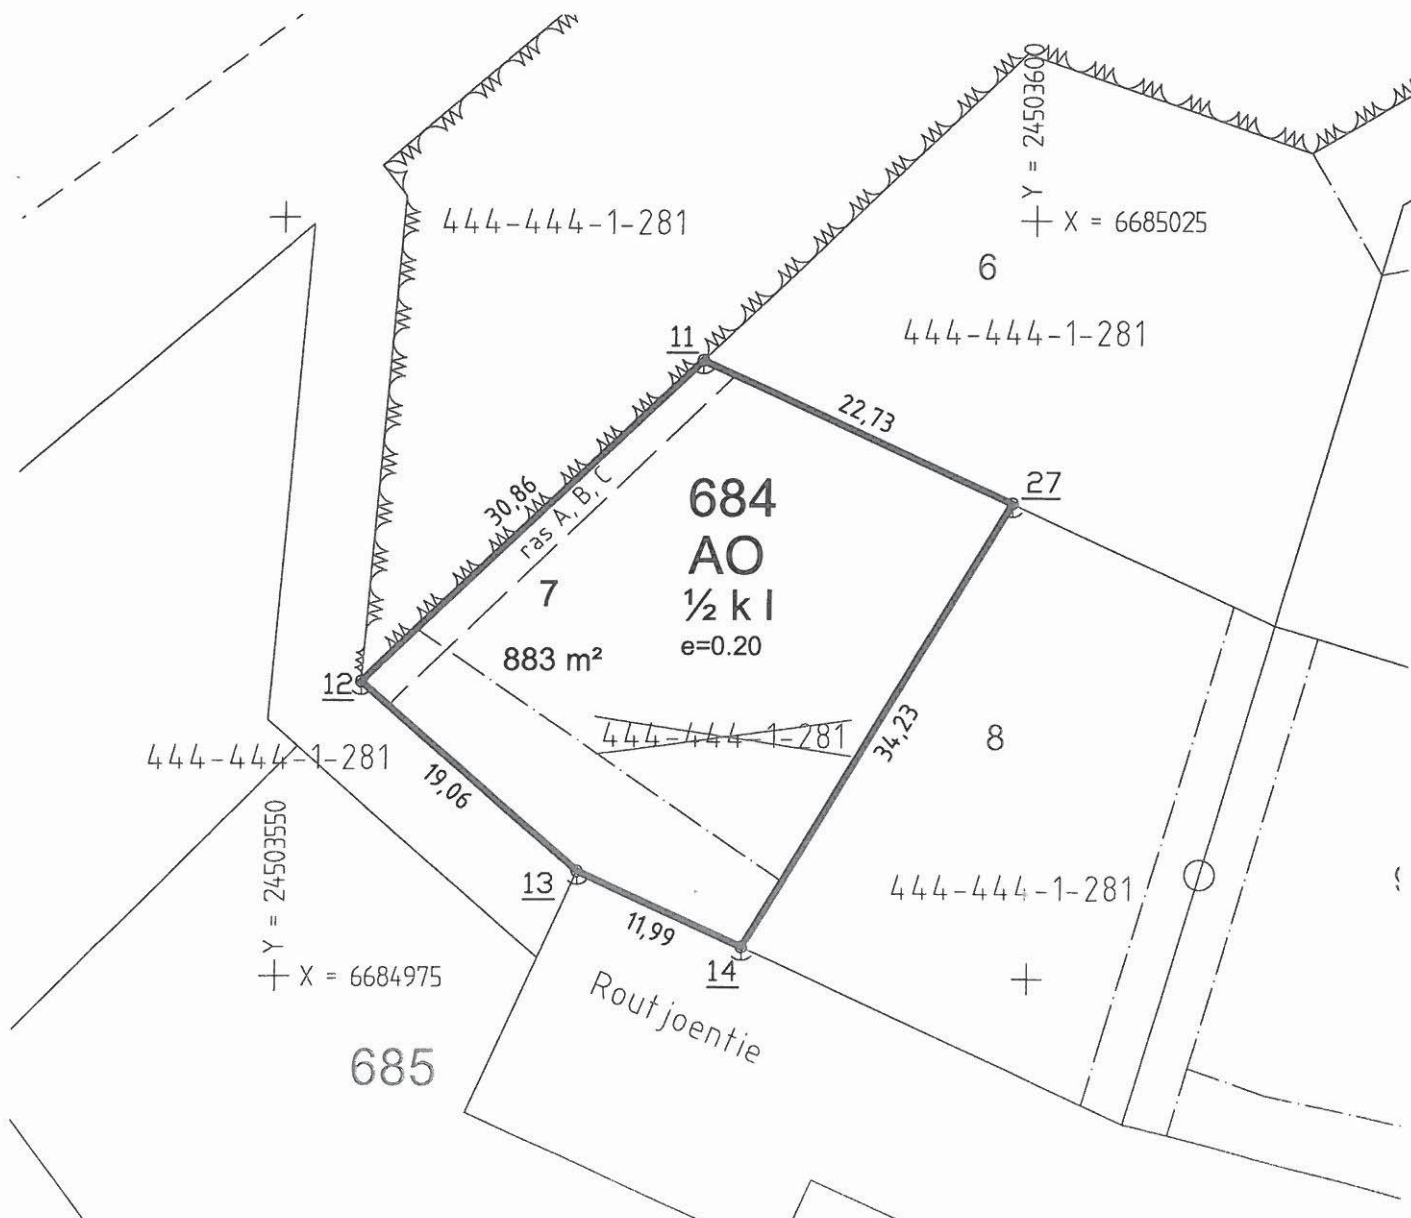

0 10 20 30 m

Voimassa olevan asemakaavan vahvistamispäivä ja numero		Voimassa olevan tonttijaon hyväksymispäivä ja numero		Kaupunginosa	Kortteli	Tontti
7.9.2011	480	1.2.2013	1169	22. Routio	684	10
Karttalehti	Piirt.	Lohkomistoimituksen päivä		Toimitusinsinööri		
850203	TSe	5.12.2014		Satu Törnroos 		
Merkitty kiinteistörekisteriin		12.12.2014				



rasitealue

D Vesijohto

444-2014-K540


E Viemäri

444-2014-K539

D Veden johtaminen maan kuivattamista varten 444-2014-K538

Kulmapisteet ja rajamerkit

n:o	x-koordinaatti	y-koordinaatti	rajamerkin laatu
<u>16</u>	6684958.682	24503633.421	putkipyykki, uusi
<u>17</u>	6684957.352	24503658.494	putkipyykki, uusi
<u>18</u>	6684962.925	24503668.356	putkipyykki, uusi
<u>30</u>	6684995.519	24503649.931	putkipyykki, uusi
<u>29</u>	6684992.000	24503638.252	putkipyykki, uusi

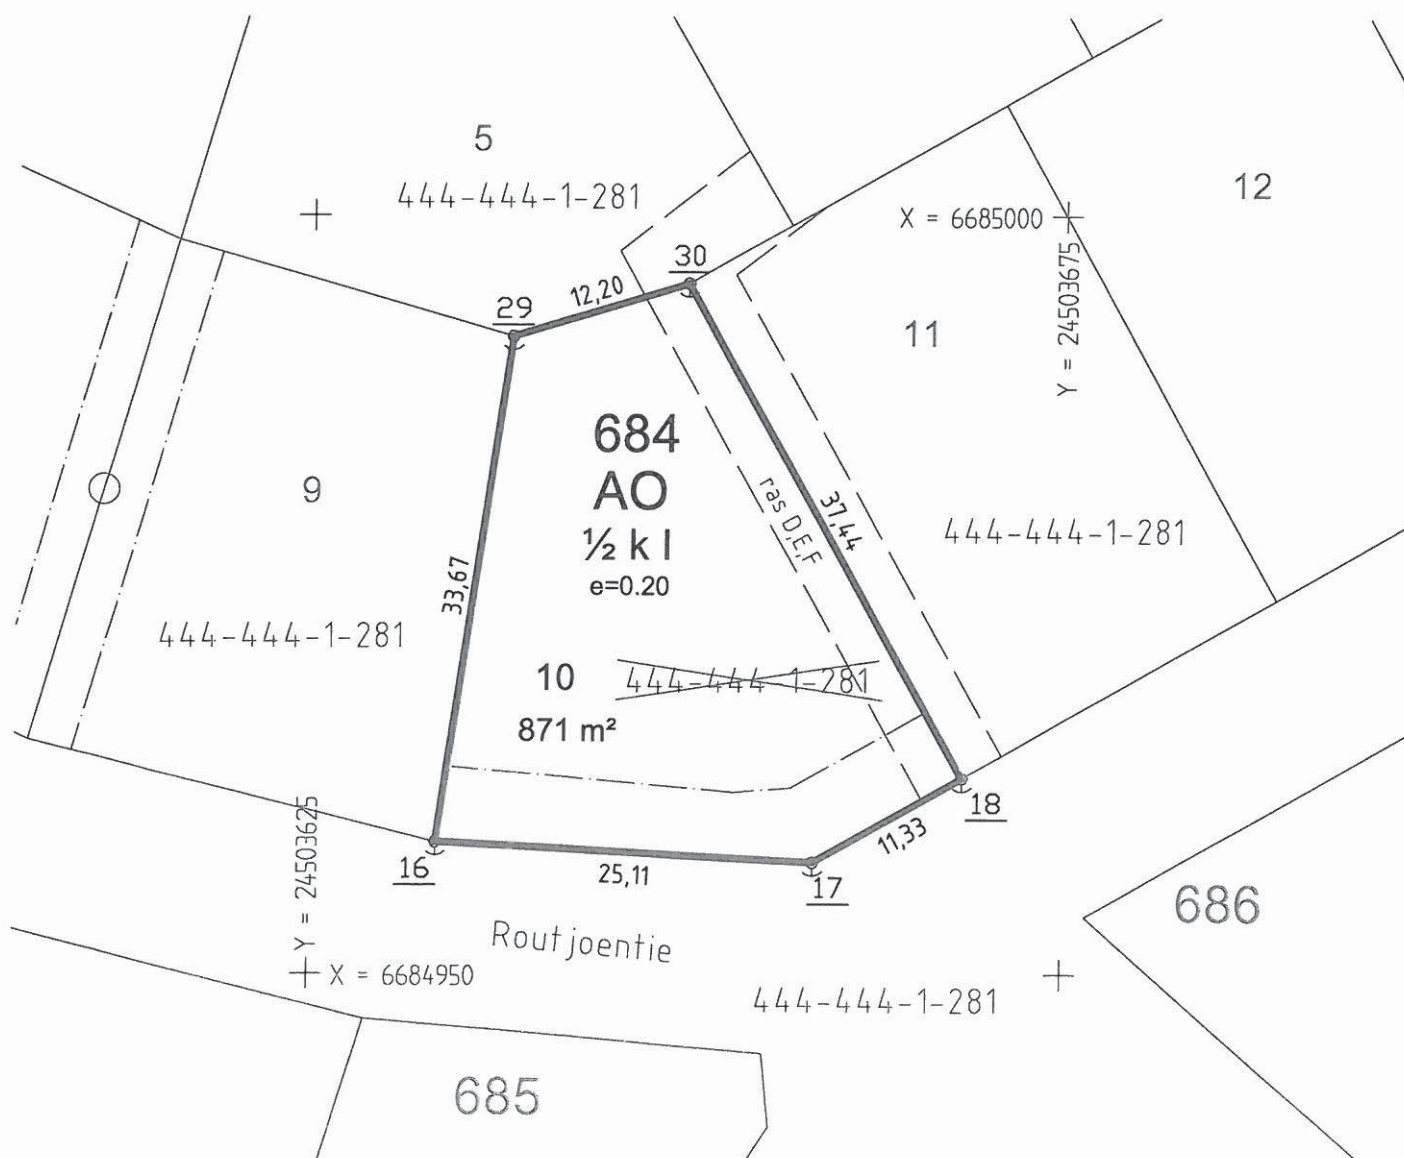

0 10 20 30 m

Voimassa olevan asemakaavan vahvistamispäivä ja numero 7.9.2011 480		Voimassa olevan tonttijaon hyväksymispäivä ja numero 1.2.2013 1169		Kaupunginosa 22. Routio	Kortteli 684	Tontti 11
Karttalehti 850203	Piirt. TSe	Lohkomistoimituksen päivä 5.12.2014		Toimitusinsinööri Satu Tömroos 		

Merkitty kiinteistörekisteriin 12.12.2014



rasitealue

D Vesijohto

444-2014-K540

E Viemäri

444-2014-K539

D Veden johtaminen maan kuivattamista varten 444-2014-K538

Kulmapisteet ja rajamerkit

n:o	x-koordinaatti	y-koordinaatti	rajamerkin laatu
18	6684962.925	24503668.356	putkipyykki, uusi
19	6684974.736	24503689.248	putkipyykki, uusi
32	6685007.330	24503670.824	kalliopyykki, uusi
31	6684999.358	24503656.722	putkipyykki, uusi
30	6684995.519	24503649.931	putkipyykki, uusi

