LEIKKAUS C–C 1:1000/1:100

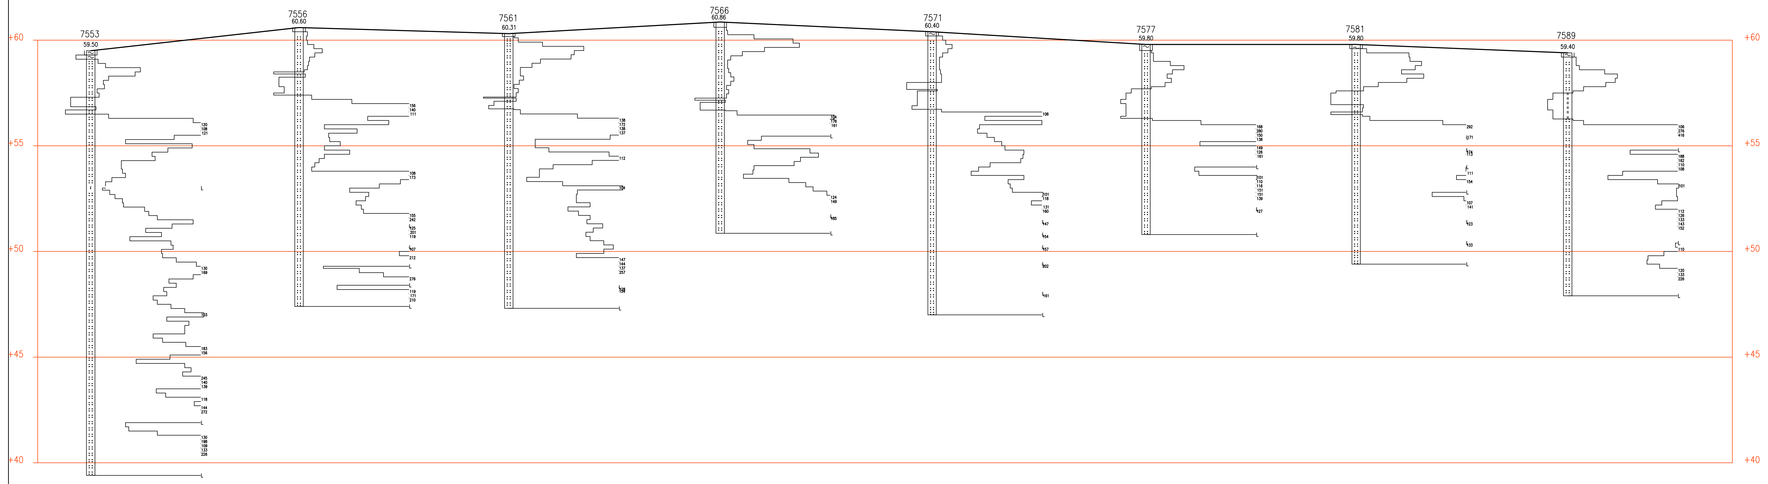

KAUPUNGINOSA / KYLÄ	KORTTELI / TILA	TONTTI / RN:O	ARKISTOINTIJUMALO
RAKENNUSKOHTEEN NIMI: GUNNARLAN ALUETUTKIMUS			PIIRUSTUSLAJ: POHJATUTKIMUS
OSOITE: KAIVURINKATU 08200 LOHJA			PIIRUSTUKSEN SISÄLTÖ: POHJATUTKIMUSLEIKKAUS C–C PITUUS 1:1000 KORKEUS 1:100
GEOPALVELU OY RISTIMÄENKATU 2 33310 TAMPERE P (03)2767200 F (03)2767222 suunnittelu@geopalvelu.fi			
TUTK.: TH	PART.: TK		
SUUNN.:			
HYV.:			
SUUNN. ALA: GEO	TYÖ N:O: 10073	PIIR N:O: 004	
PVM: 28.05.2010			

LEIKKAUS D–D 1:1000/1:100

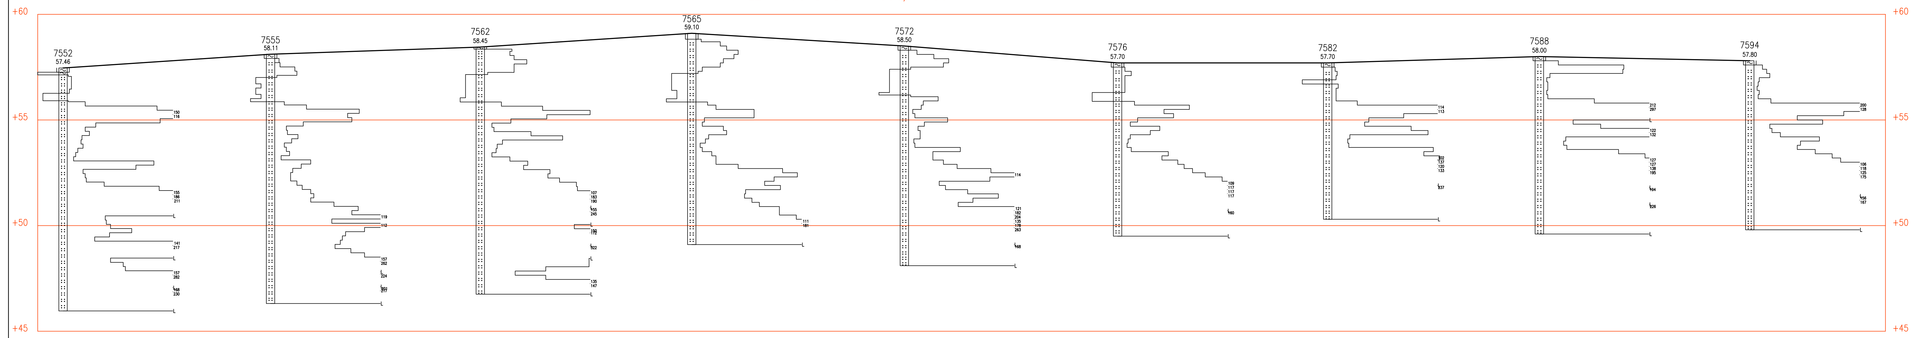

KAUPUNGINOSA / KYLÄ	KORTTELI / TILA	TONTTI / RN:O	ARKISTOINTIJUMALO
RAKENNUSKOHTEEN NIMI: GUNNARLAN ALUETUTKIMUS			PIIRUSTUSLAJ: POHJATUTKIMUS
OSOITE: KAIVURINKATU 08200 LOHJA			PIIRUSTUKSEN SISÄLTÖ: POHJATUTKIMUSLEIKKAUS D–D PITUUS 1:1000 KORKEUS 1:100
GEOPALVELU OY RISTIMÄENKATU 2 33310 TAMPERE P (03)2767200 F (03)2767222 suunnittelu@geopalvelu.fi			
TUTK.: TH	PART.: TK		
SUUNN.:			
HYV.:			
SUUNN. ALA: GEO	TYÖ N:O: 10073	PIIR N:O: 005	
PVM: 28.05.2010			