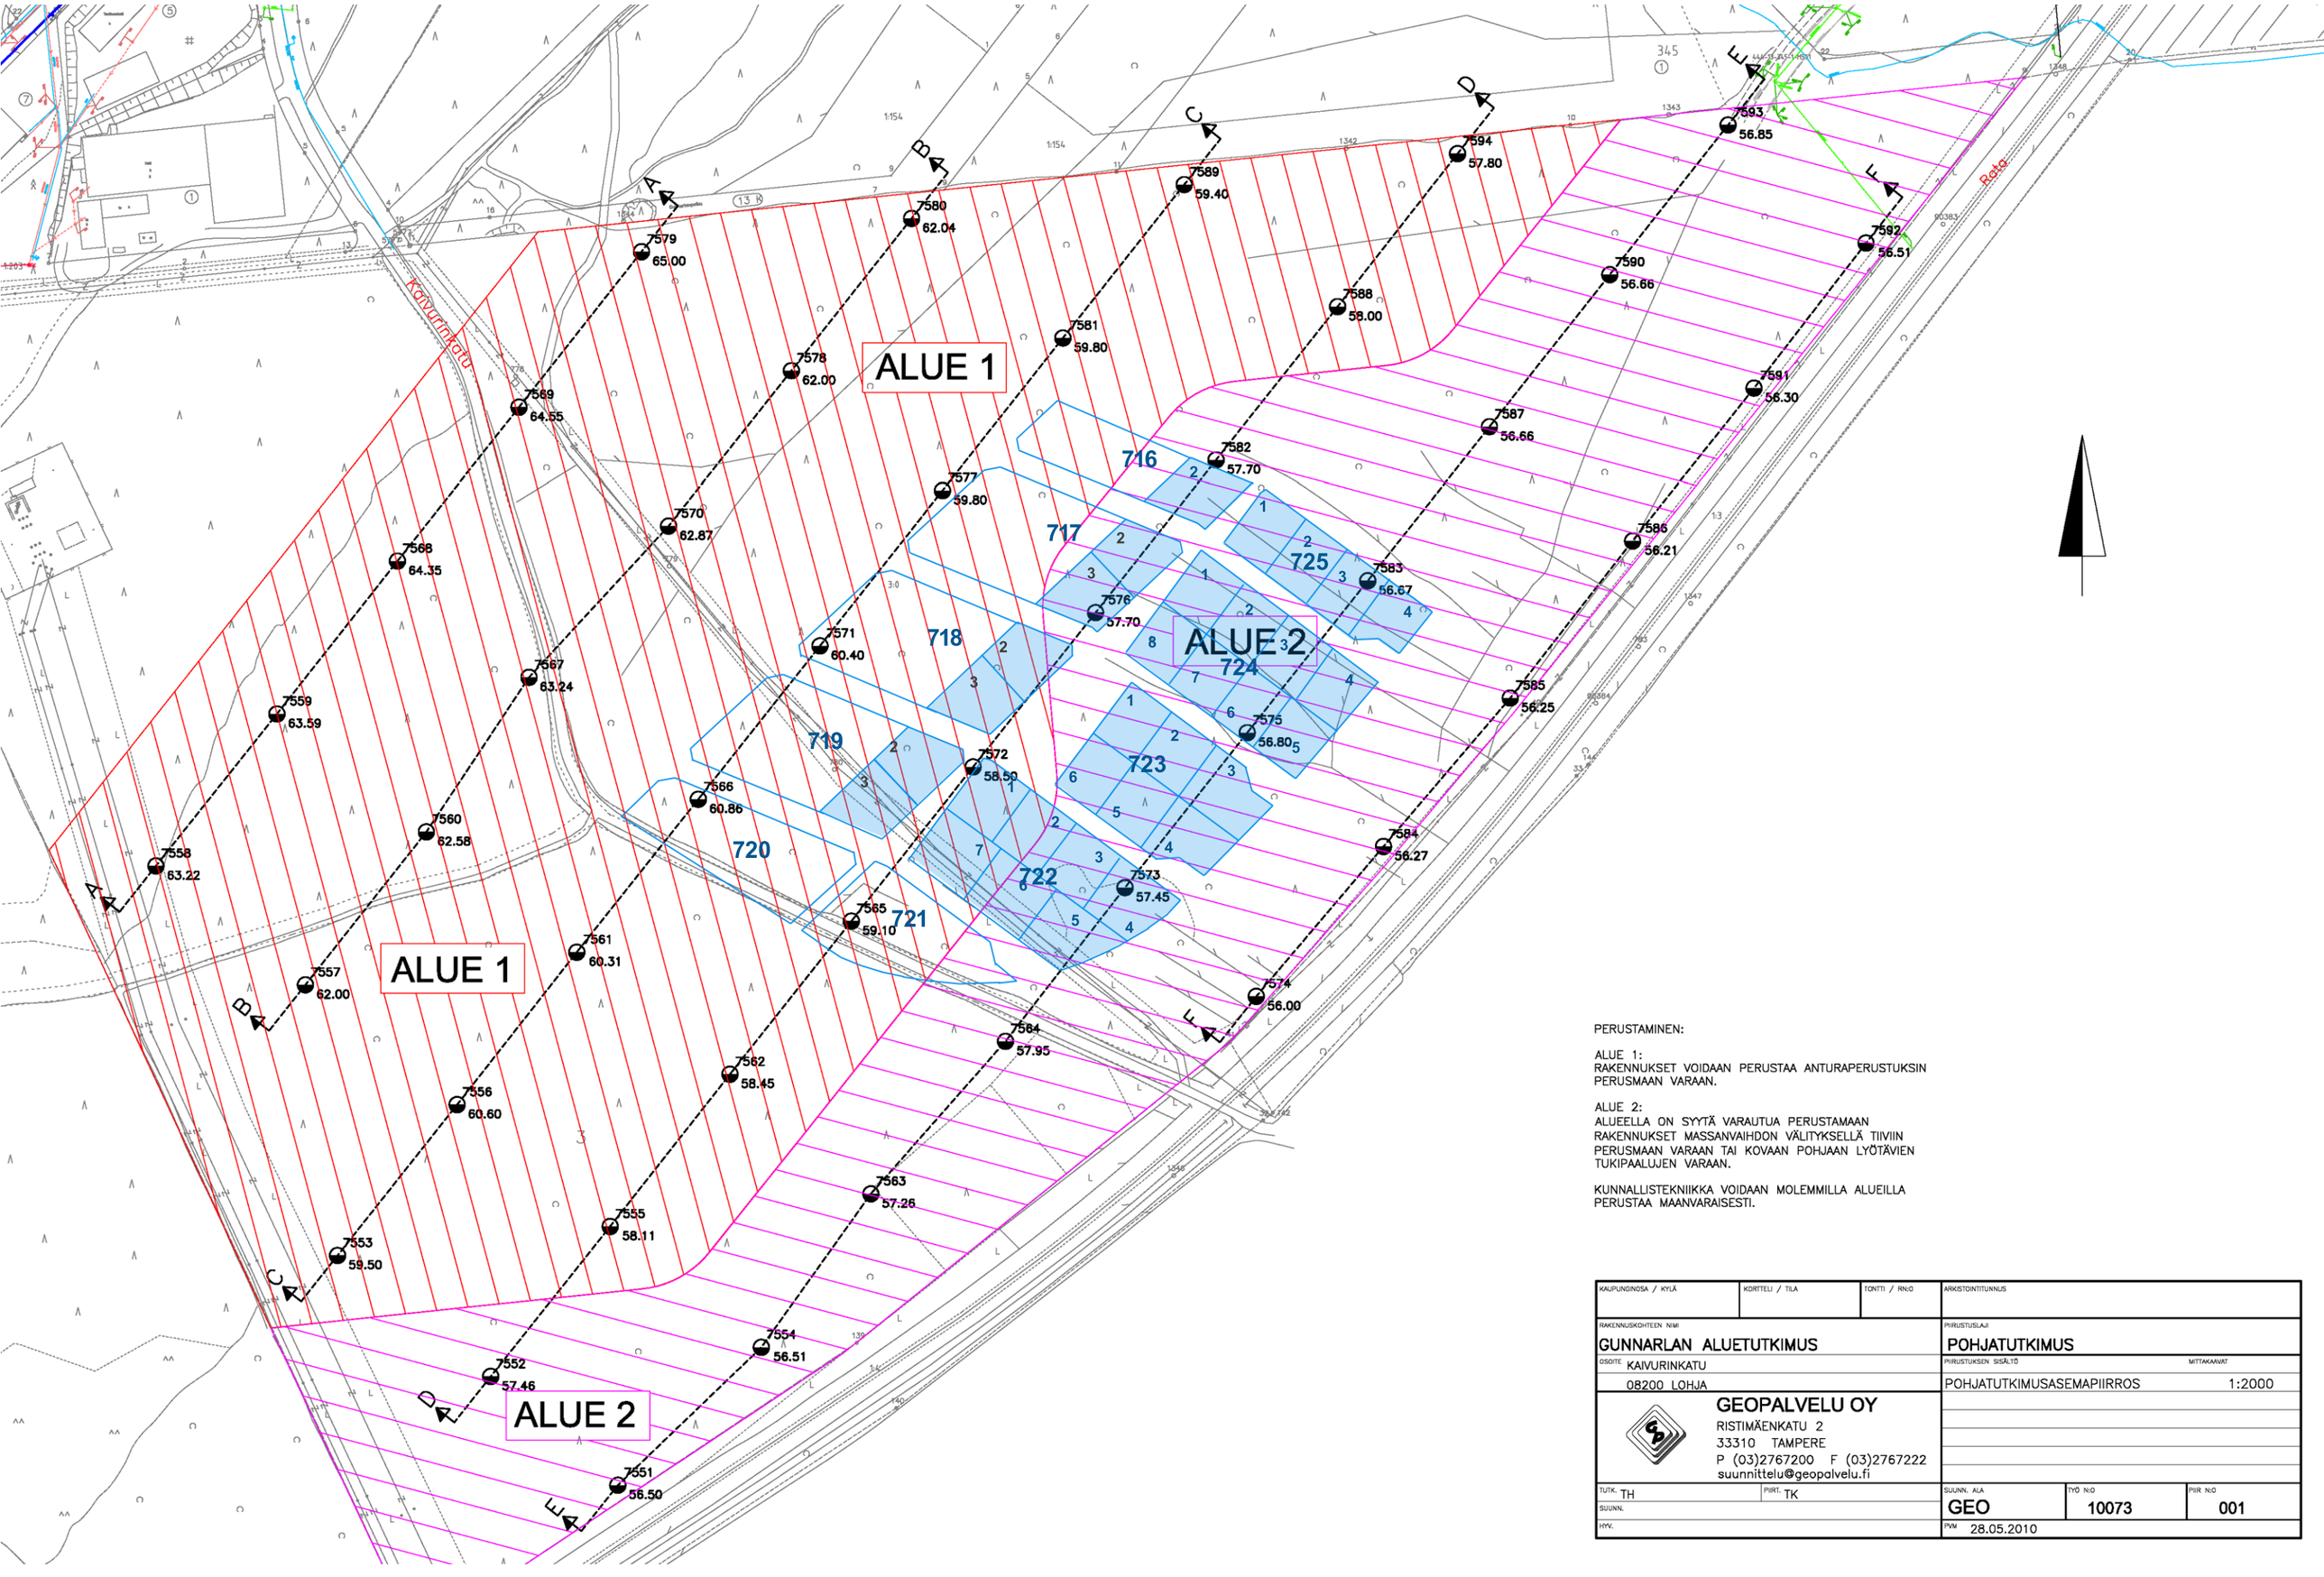

PERUSTAMINEN:

ALUE 1:
RAKENNUKSET VOIDAAN PERUSTAA ANTURAPERUSTUKSIN PERUSMAAN VARAAN.

ALUE 2:
ALUEELLA ON SYYTÄ VARAUTUA PERUSTAMAAN RAKENNUKSET MASSANVAIHDON VÄLITYKSELLÄ TIIVIIN PERUSMAAN VARAAN TAI KOVAAN POHJAAN LYÖTÄVIEN TUKIPAALUJEN VARAAN.

KUNNALLISTEKNIIKKA VOIDAAN MOLEMMILLA ALUEILLA PERUSTAA MAANVARAISESTI.

KAUPUNGINOSA / KYLÄ	KORTTELI / TILA	TONTTI / RN:O	ARKISTOINTITUNNUS
RAKENNUSKOHTEEN NIMI: GUNNARLAN ALUETUTKIMUS			PIIRUSTUSLAJI: POHJATUTKIMUS
OSOITE: KAIVURINKATU			PIIRUSTUKSEN SISÄLTÖ: POHJATUTKIMUSASEMAPIIRROS — MITTAKAAVA: 1:2000
08200 LOHJA			

GEOPALVELU OY
RISTIMÄENKATU 2
33310 TAMPERE
P (03)2767200 F (03)2767222
suunnittelu@geopalvelu.fi

TUTK. TH	PIIRT. TK	SUUNN. ALA: GEO	TYÖ N:O: 10073 — PIIR N:O: 001
SUUNN.			
HYV.		PVM: 28.05.2010	