




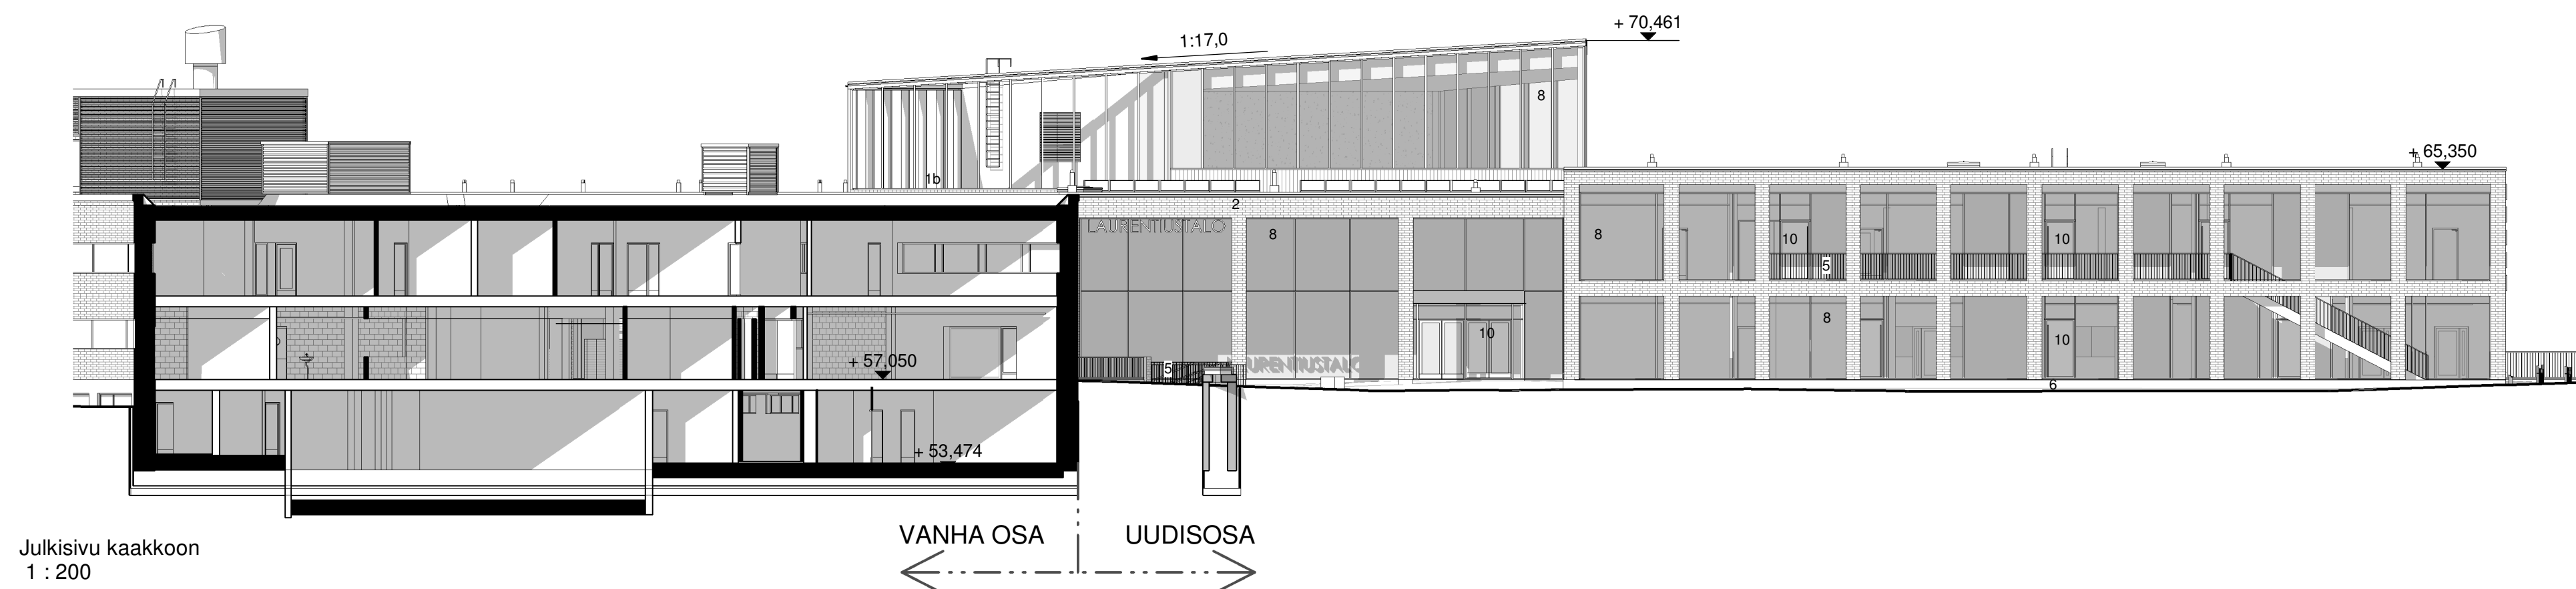

Julkisivu kaakkoon
1 : 200

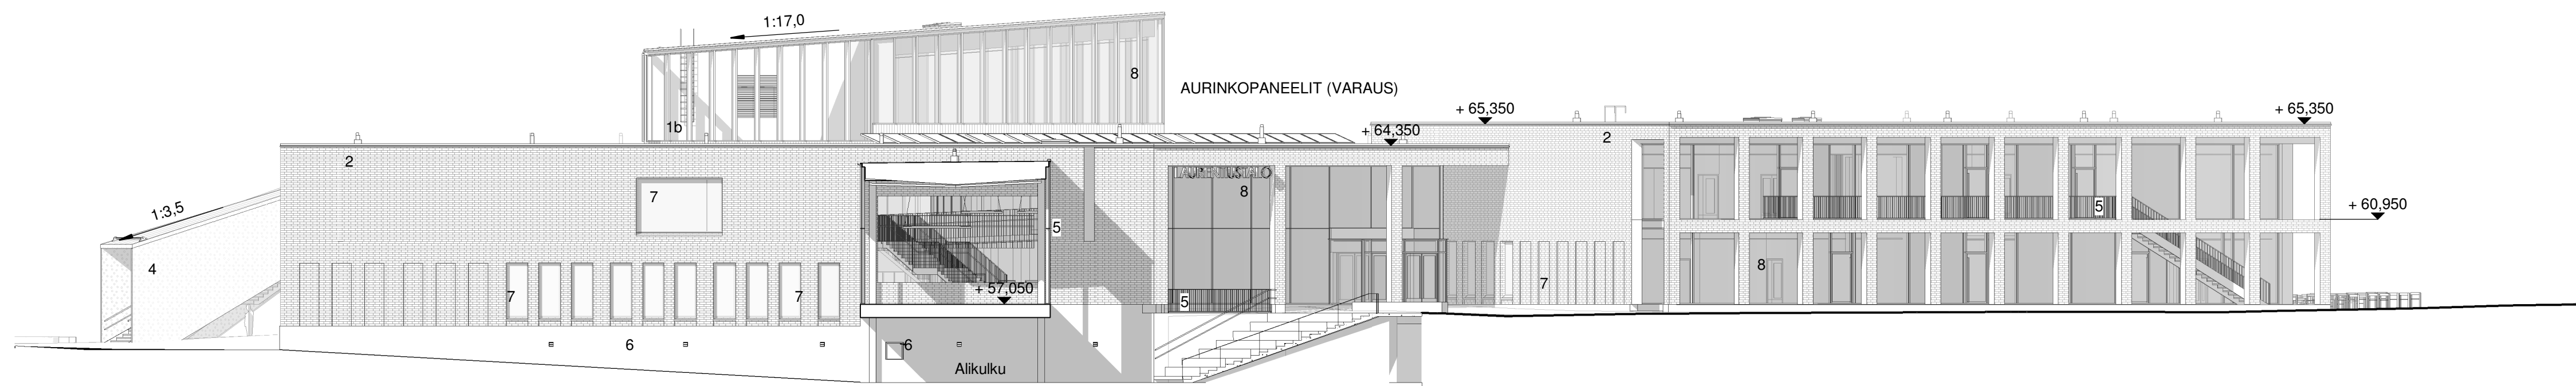


Julkisivu luonaaseen
1 : 200

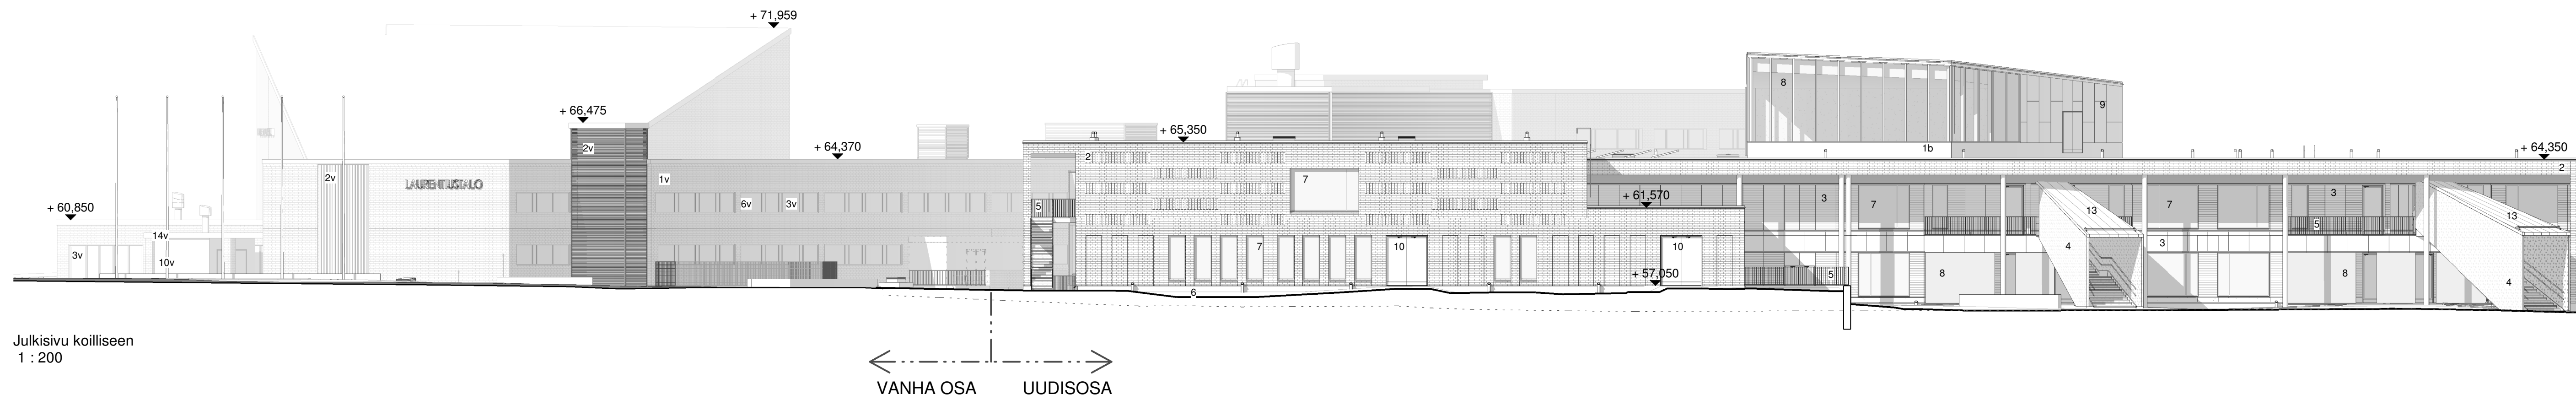


Julkisivu koilliseen
1 : 200

- JULKISIVU- JA VEIKATTOMATERIAALIT, UUDISOSA**
- 1 Ohutkeraamiset, tummanharmaa
 - 2 Pölyttö R, vaaleanharmaa
 - 3 Lämpöeristys, maalattu kutsusmentilöy
 - 4 Pölyttö alumiinipelti, valkoinen
 - 5 Teräs, pottomaalattu
 - 6 Betoni
 - 7 Puu-alumiinikkunat, ukkoput: vaaleanharmaa
 - 8 Lasi
 - 9 Metallikasetti
 - 10 Pölyttömaalattu alumiinipelti, vaaleanharmaa
 - 11 Sinkki ja maalattu teräs, tummanharmaa/valkeanharmaa (vesikateen värein mukaan)
 - 12 IV-säleikkö, pottomaalattu teräs
 - 13 Konesuunattu pelti

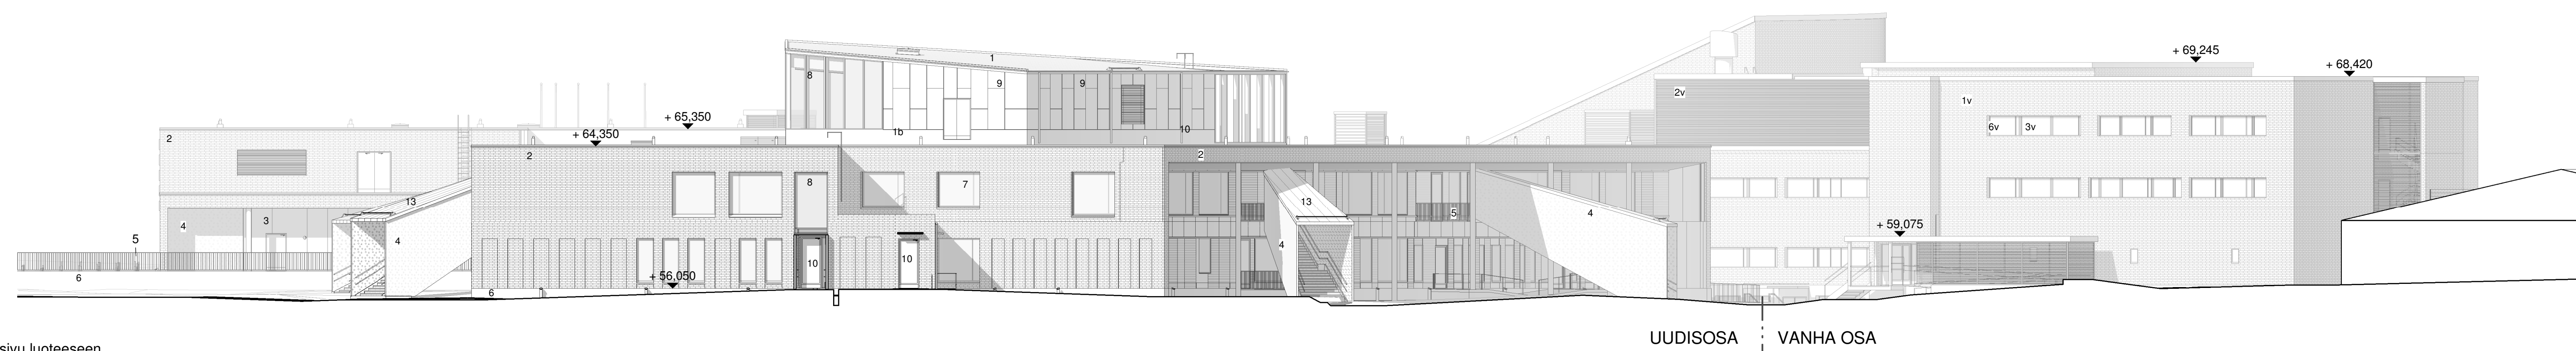

Julkisivu luoteeseen
1 : 200

- JULKISIVUMATERIAALIT, ANTILAN KOULU**
- 1v Punatili
 - 2v Alumiinisäleikkö, pottomaalattu, valkoinen
 - 3v Lasi, kirkas
 - 4v Auringonsuojalasi, kirkas
 - 5v Teräs, maalattu, vaaleanharmaa
 - 6v Ikkunapuitte: valkoinen
 - 7v Ikkunapuitte: vaaleanharmaa
 - 8v Betoni, sileävalettu, harmaa
 - 9v Pottomaalattu alumiinipelti, vaaleanharmaa
 - 10v Pottomaalattu rei'itetty alumiinipelti, vaaleanharmaa
 - 11v Pottomaalattu alumiinipelti, tullenpunainen
 - 12v RST-pelti
 - 13v RST-säleikkö
 - 14v Puu, maalattu

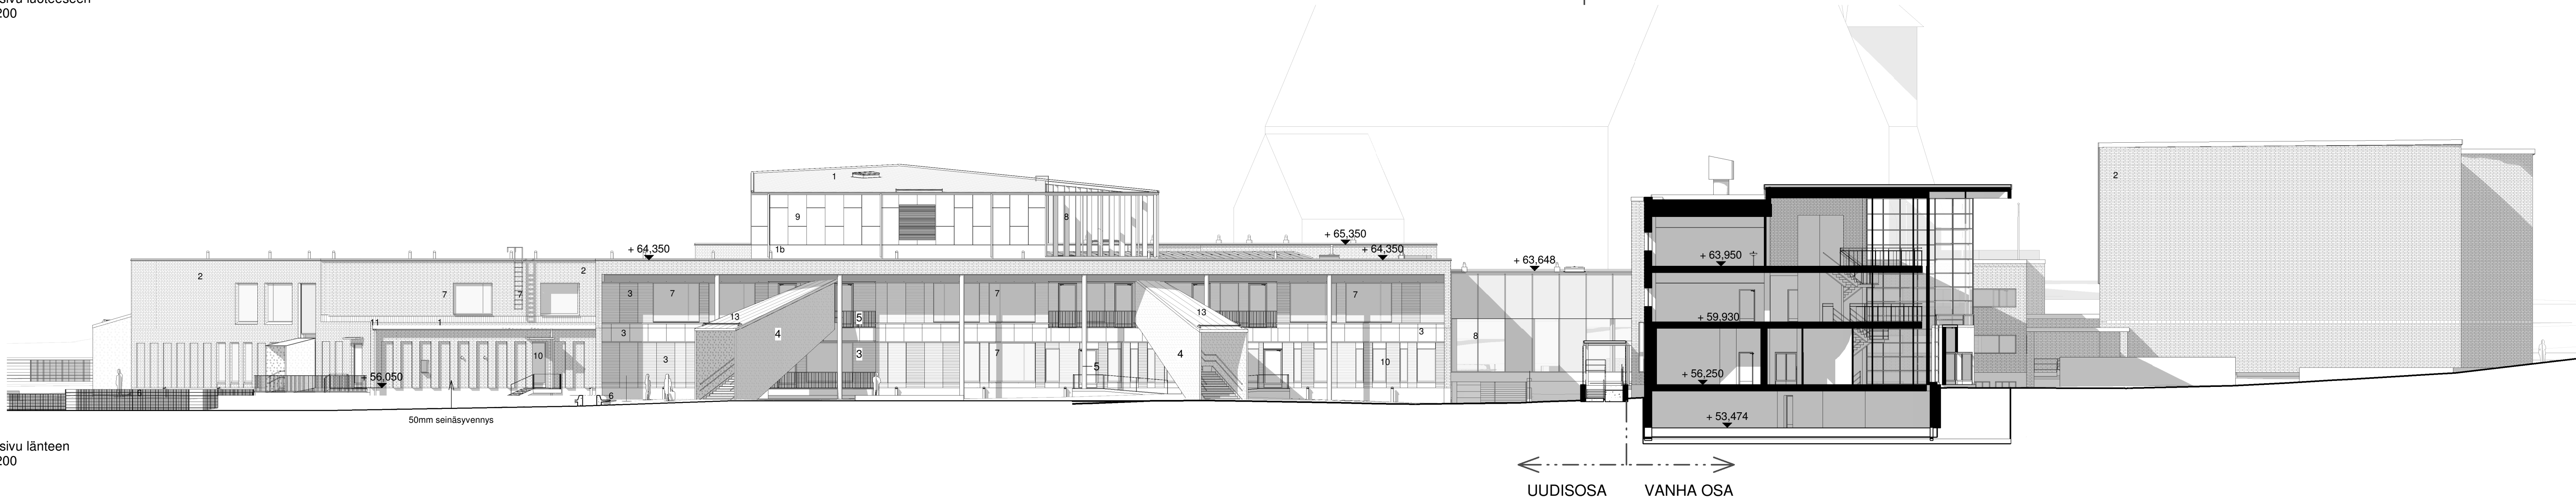

Julkisivu länteen
1 : 200

LAURENTIUSTALO

Projekti	Anttila	Anttila	Anttila
1 Anttila	25	20	
Muutos ja laajennus			
Laurentiustalo			
Kirkkokatu 6 / Päävärinne 4			
08100 Lohja			