



MERKINTÖJEN SELITYKSET

- Ajorata, asfaltti
- Korotusalue

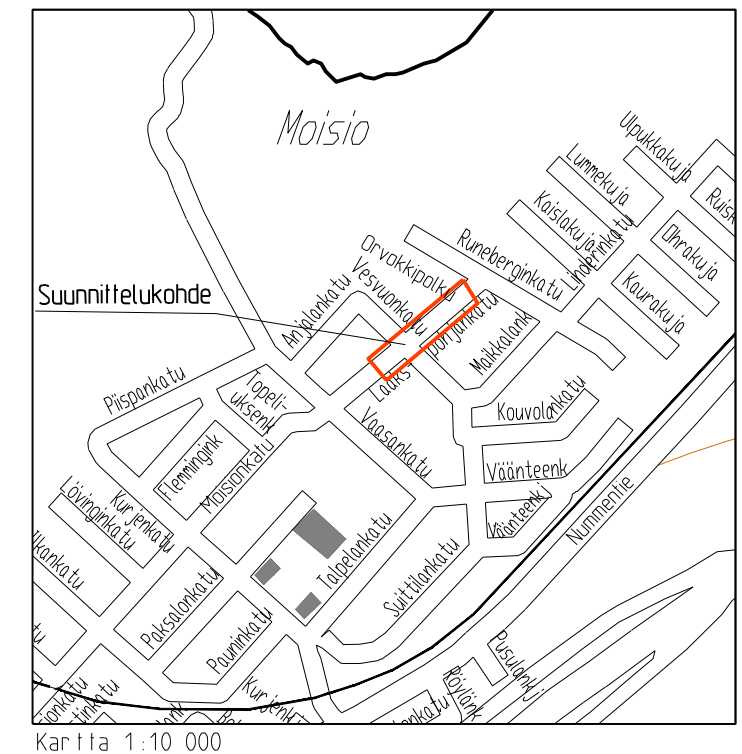


Laaksohankatu
Pituussuuntaiset leikkaukset
1:100

Vesvuonkadun liittymä
Leikkaus A-A

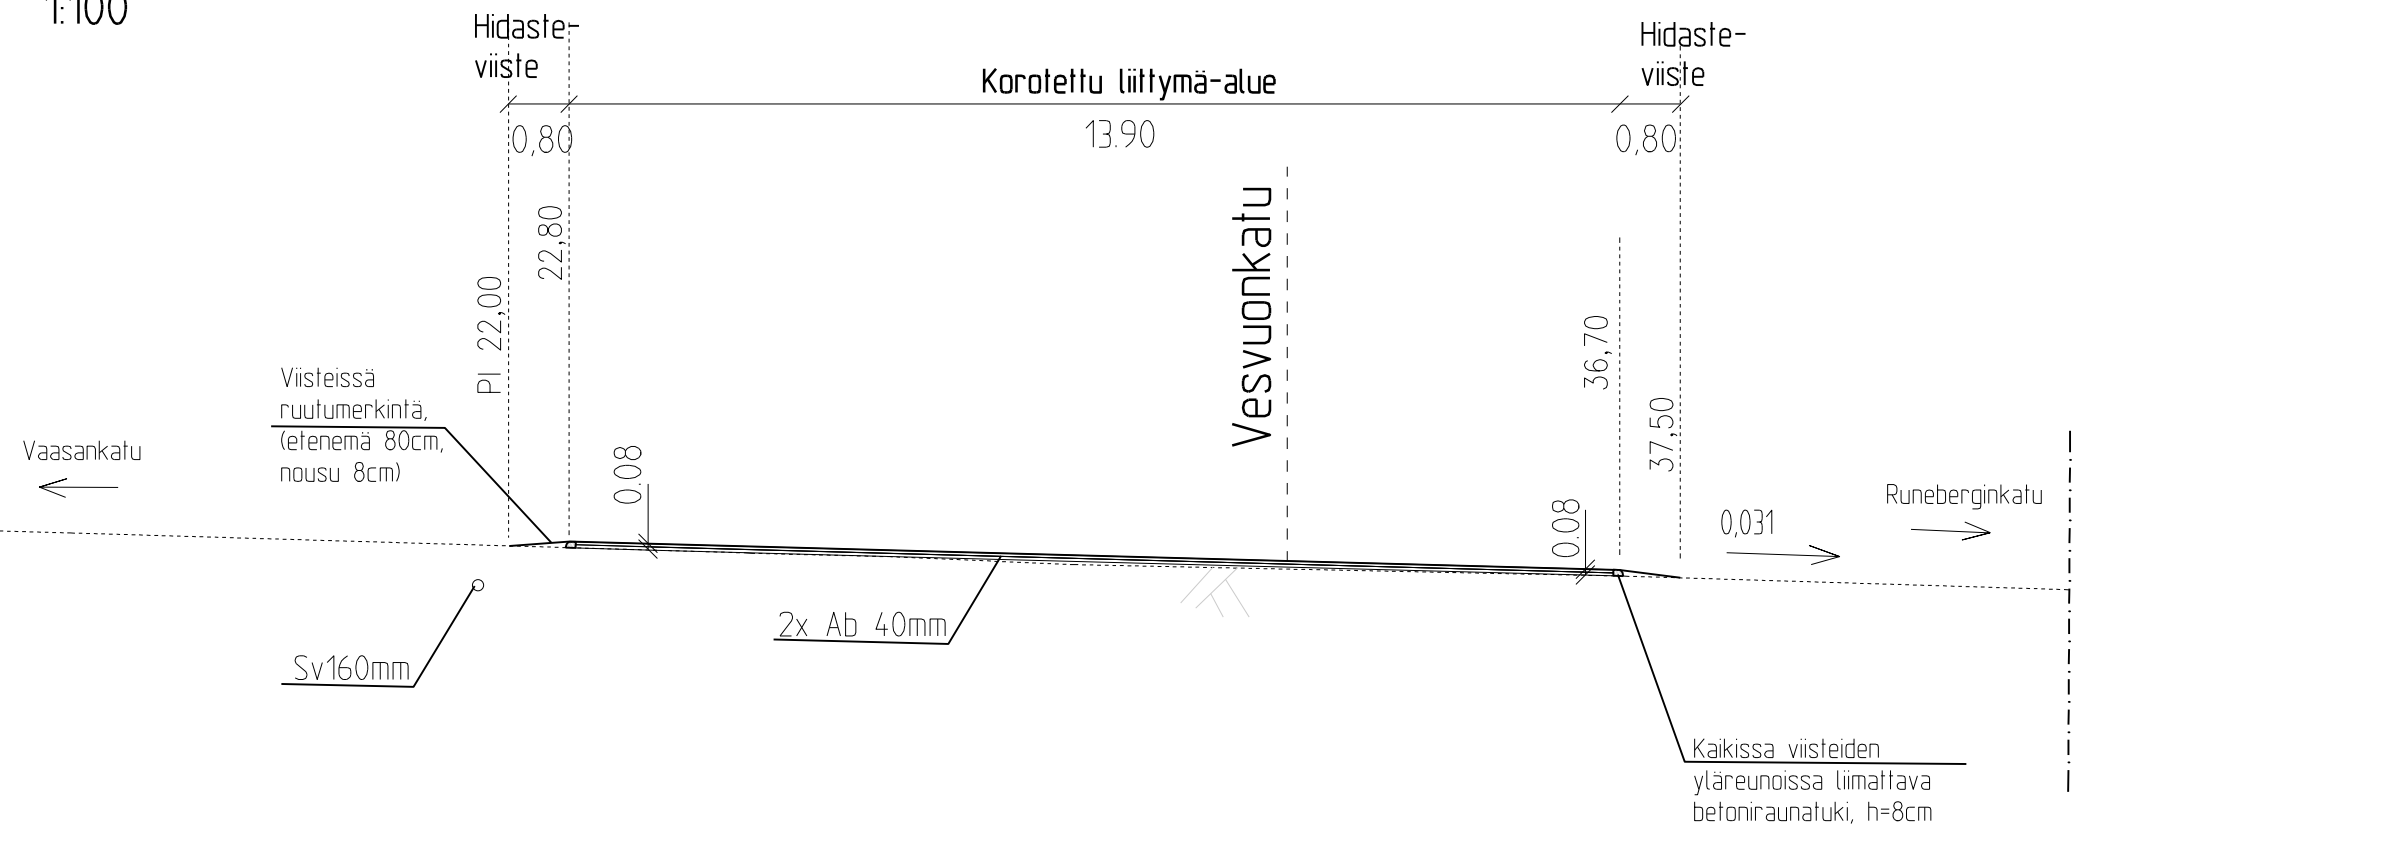

1:100

Orvokkipolun liittymä
Leikkaus B-B

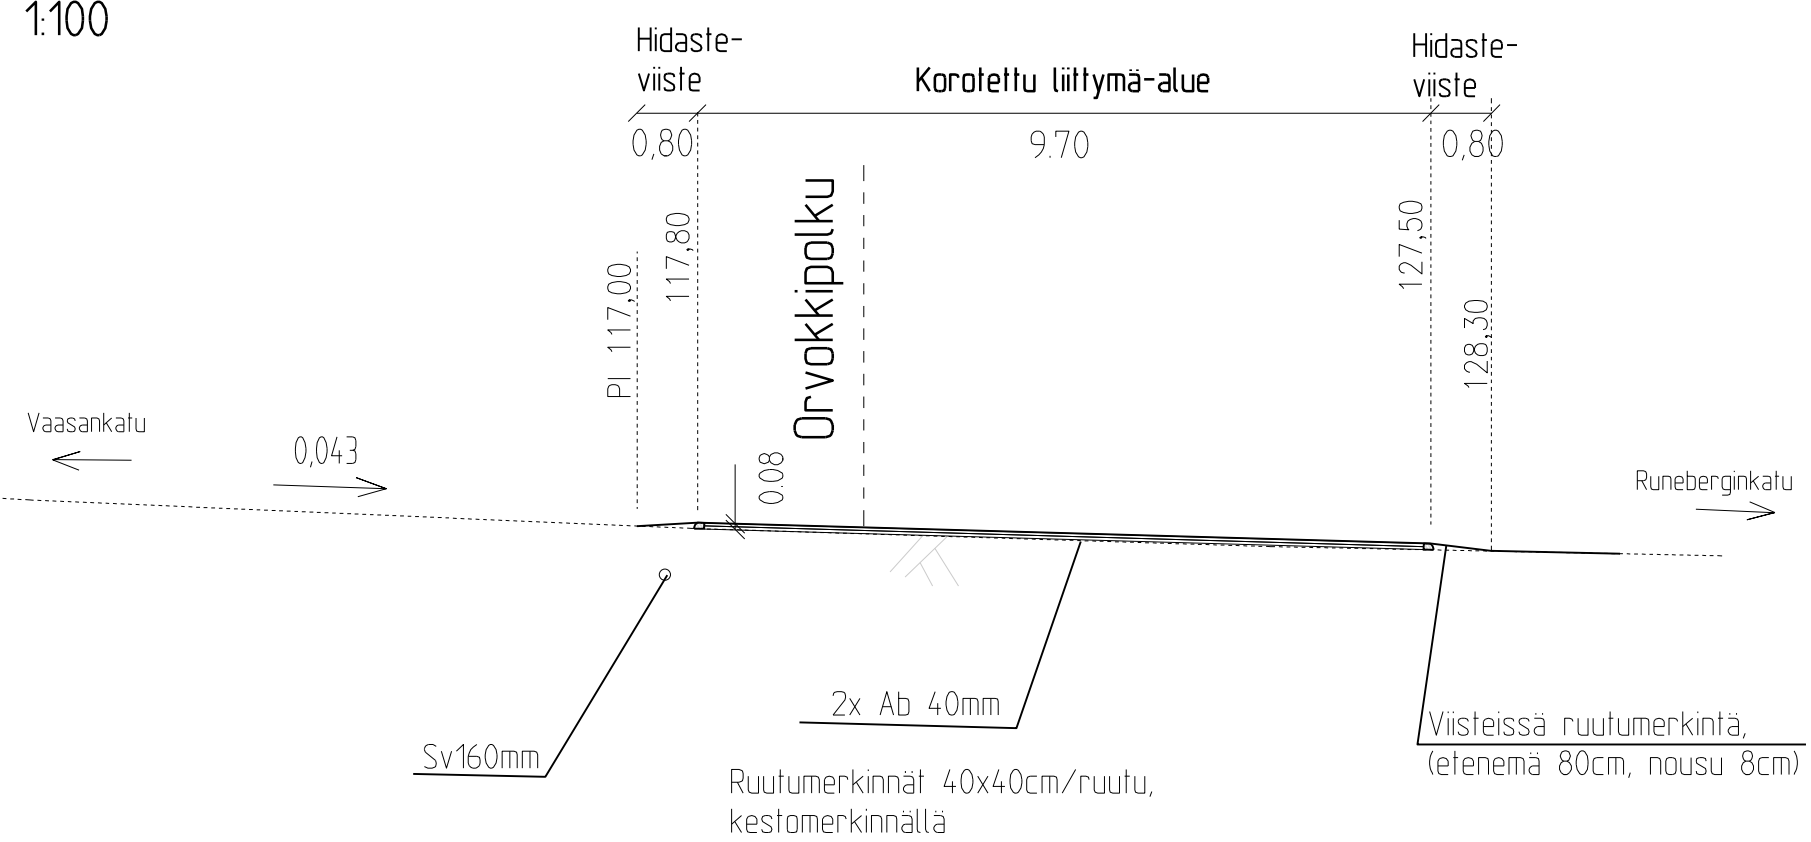

Sadevesiviemärien yhdysputket 160 PP-SN8

Koordinaatti- ja korkeusjärjestelmä ETRS-GK24/N2000

TUNNUS	MUUTOS	PAIVAMAARA	PIIRT.	SUUNN.	TARK.
S I J A I N T I Moisio 10			RAKENNISTO IMENP IDE		
RAKENNUSKOHTEEN NIMI JA OSOITE LAAKSPOHJANKATU			PIIRUSTUKSEN SISÄLTÖ Vesvuonkadun ja Orvokkipolun korotetut liittymä-alueet Liikennesuunnitelma Asemapiirustus ja leikkaukset 1500 ja 1:100		
TAL T	PVM 12.8.2020	PIIRT.	SUUNN. ALA	TYÖ N O	PIIR. N O
	SUUNN. ERa	HYV.	LOHJAN KAUPUNKI Palvelutuotanto Rakennuttaminen & kaupunkitekniikka		lb-KATU-106-1