


- MERKINTÖJEN SELITYKSET
- Asfatti, Jalkakäytävä
 - Betonikiveys, harmaa



Liimattavat betonireunatuet h=0.12

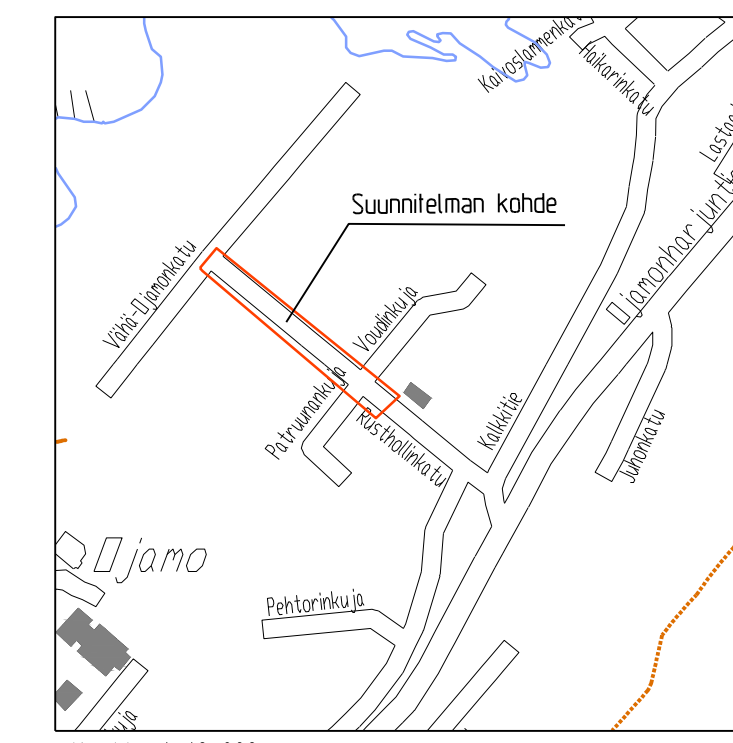

Kartta 1:10 000

Sadevesiviemärien yhdysputket 160 PP-SN8

Koordinaatti- ja korkeusjärjestelmä ETRS-GK24/N2000

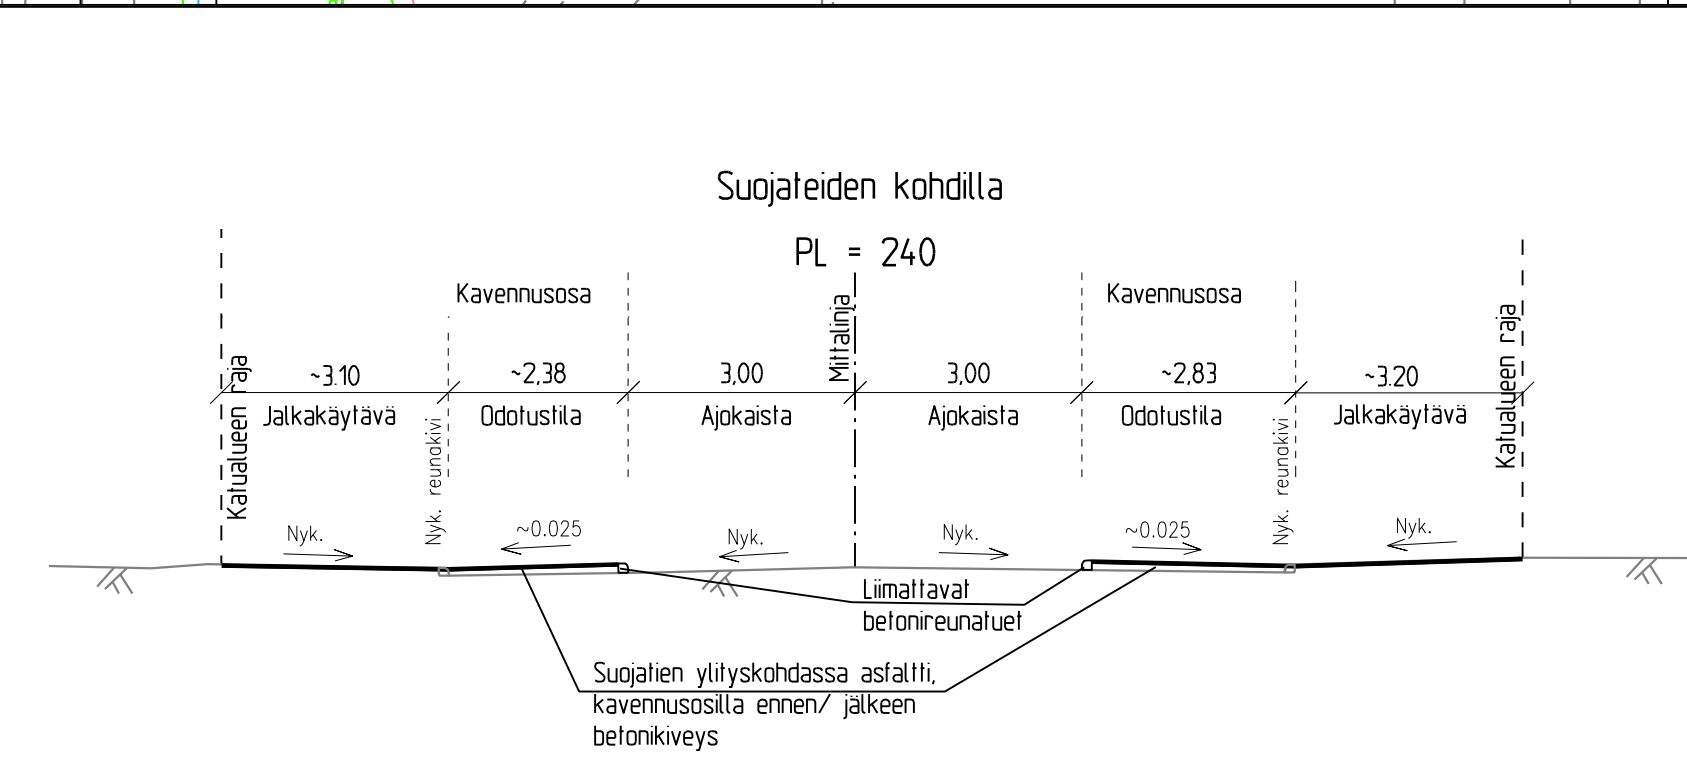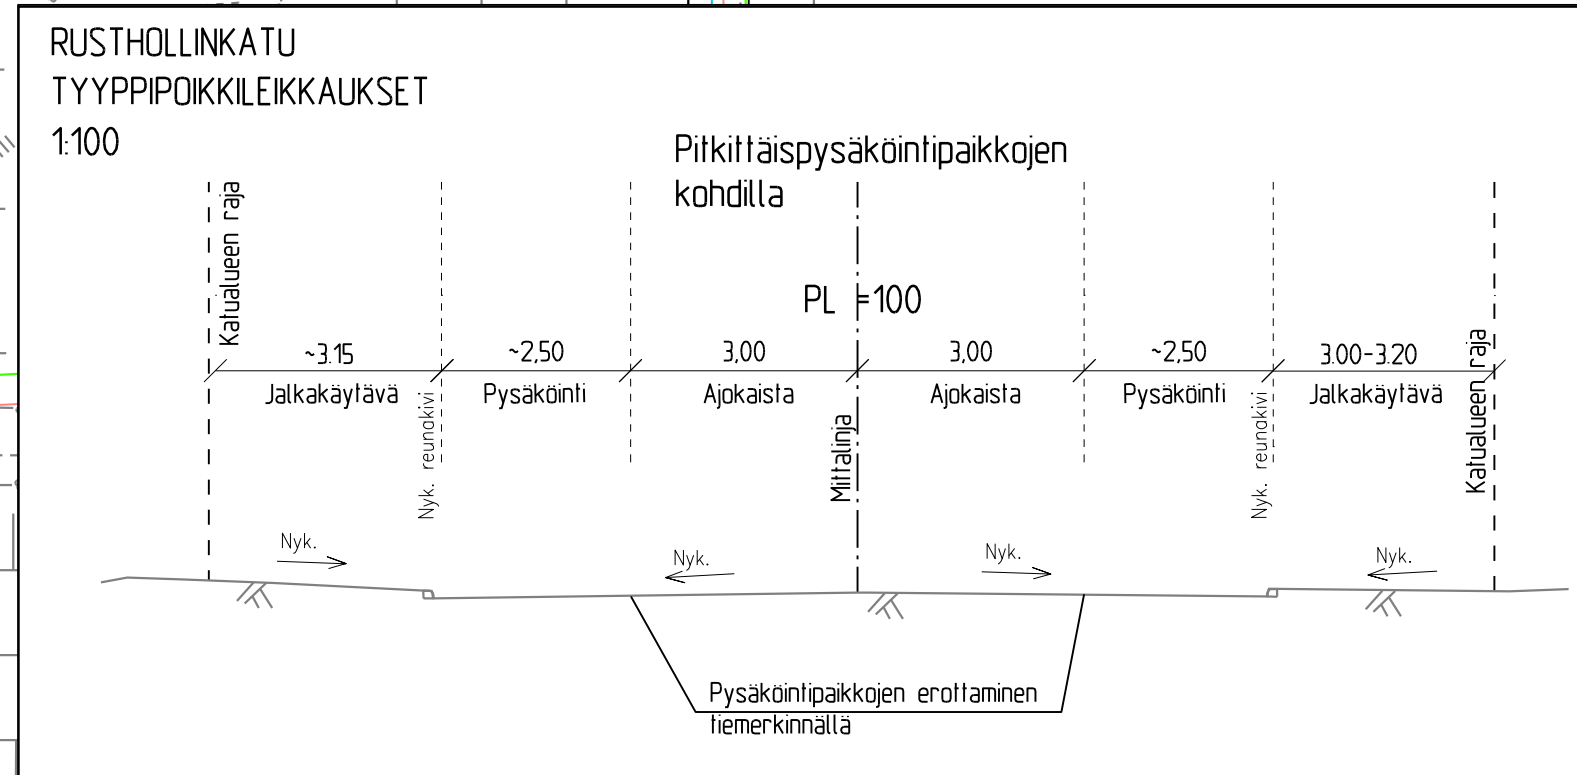

TUNNUS	MUUTOS	PÄIVÄMÄÄRÄ	PIIRT.	SUUNN.	TARK.
SIJAINTI					
Ojamo 9			RAKENNUSTOIMENPIDE		
RAKENNUSKOHTEEN NIMI JA OSOITE			PIIRUSTUKSEN SISÄLTÖ		
RUSTHOLLINKATU väliä Vähä-Ojamonkatu- Paruunakuja/Voudinkuja			Liikenneturvallisuussuunnitelma		1500
			Suojatietilysten lyhentäminen/ pysäköintitaskujen rakentaminen		
TALT.	PVM	36.2020	PIIRT.		
	SUUN.	ERa	HVY.		
LOHJAN KAUPUNKI Palvelutuotanto Rakennuttaminen & kaupunkitekniikka			SUUN. ALA	TYÖ N:O	PIIR. N:O
					lb-KATU-199-2

M:\Kunnallisteknika\Suunnitelmat\01\MMO_2020_Rusthollinkatu\DWG\Rusthollinkatu2020.dwg