

0 10 20 30 m



Voimassa olevan asemakaavan vahvistamispäivä ja numero 13.3.2019 528		Voimassa olevan tonttijaon hyväksymispäivä ja numero 13.3.2019 1347		Kaupunginosa 4. Hiidensalmi	Kortteli 204	Tontti 6
Karttalehti 830203	Piirt. NMI	Lohkomistoimituksen päivä 17.10.2019		Toimitusinsinööri Satu Tömroos		
Merkitty kiinteistörekisteriin		18.10.2019				

+

Y = 24503250  
X = 6683800

VL

444-463-13-0

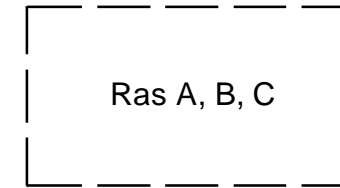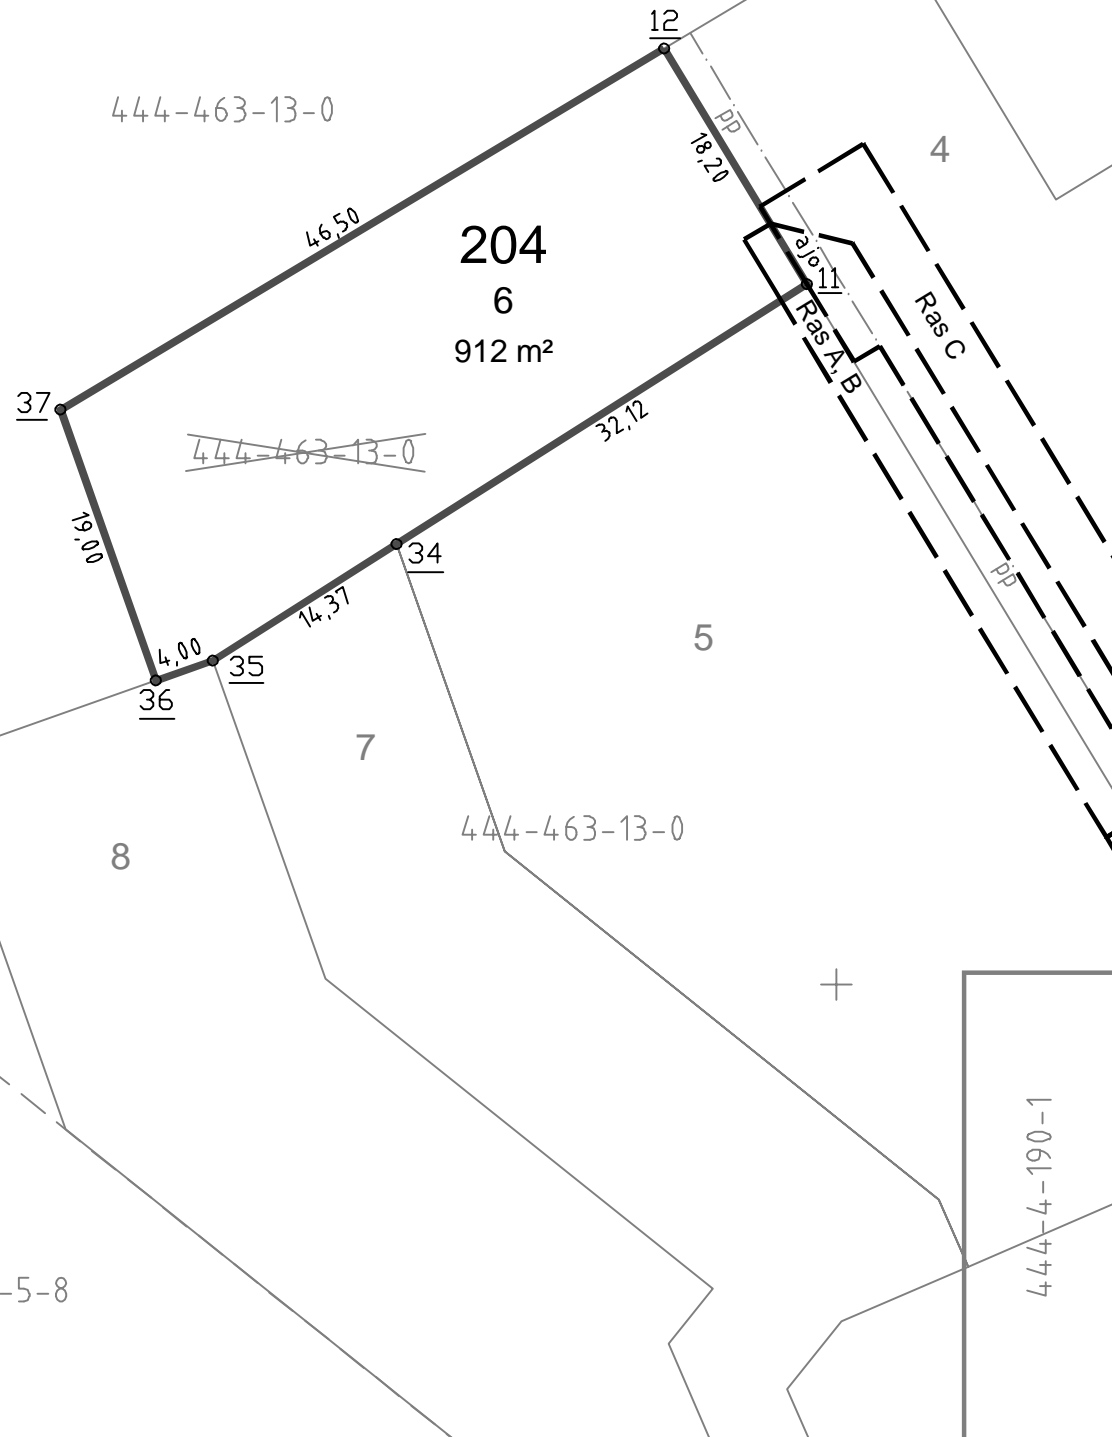

Rasitealue A	Vesijohto	444-2019-K517
Rasitealue B	Viemärijohto	444-2019-K518
Rasitealue C	Kulkuyhteys	444-2019-K516

Kulmapisteet ja rajamerkit

n:o	x-koordinaatti	y-koordinaatti	rajamerkin laatu
12	6683786.879	24503238.625	paalu, uusi
11	6683771.312	24503248.056	paalu, uusi
34	6683754.110	24503220.931	paalu, uusi
35	6683746.414	24503208.797	paalu, uusi
36	6683745.087	24503205.024	paalu, uusi
37	6683763.010	24503198.718	paalu, uusi

Kaarnapuisto

444-463-5-8

444-4-190-1