


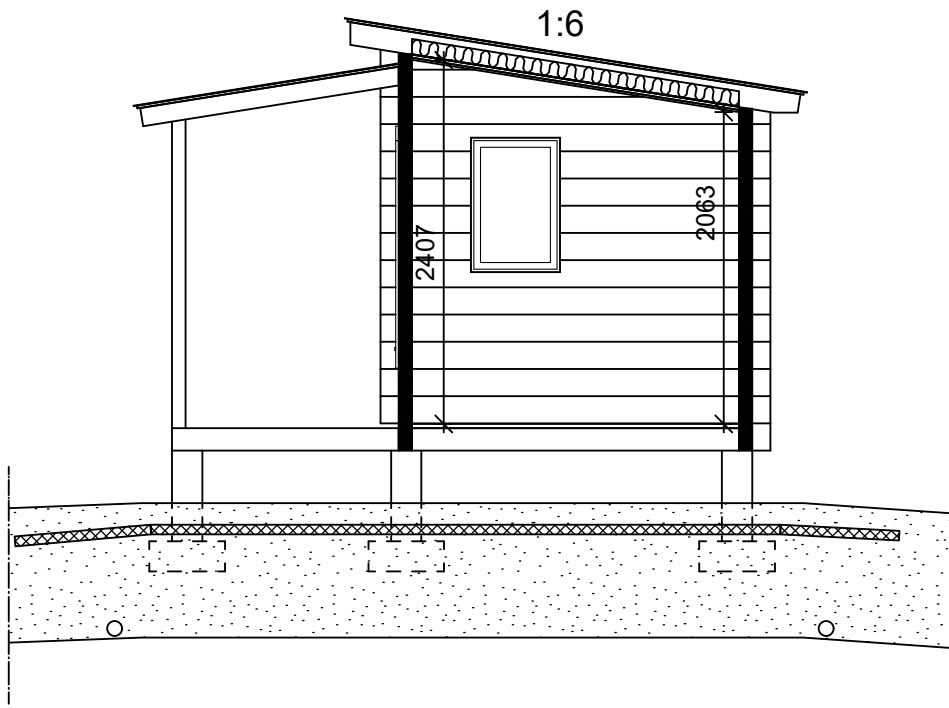

1. VESIKATTO

- Huopakate
- Raakapontti 21x95
- Kattovasat 45x148 k600
- Ilmarako 48 mm
- Min.villa 100 mm
- Alumiinipaperi
- Rimoitus 21x45 k300
- Sisäkattopaneeli 15 mm

2. ULKOSEINÄ

- Höylähirsi 88 mm

3. Alapohja

- Lattialauta 28 mm
- Lattianiskat 45x148 k600
- XPS- eriste 100 mm
- Ilmaväli väh.250 mm
- Sorakerros 50 mm
- Routaeriste 100 mm
- Salaojakerros väh. 300 mm
- Perusmaa

KIUKAAN ALLE BETONILAATTA 60 mm tai Harvia kiuassuoja

4. PERUSTUKSET

Harkkoperustus tai Kierrepilariperustus
roudattomaan maaperään erillisen
suunnitelman mukaan.

Rakennuksen alla ei huollettavia osia.

Palohormin korkeus +800mm harjalta.

Kaupunginosa/Kylä	Kortteli/Tila	Tontti/Rn:o	Viranomaisten merkintöjä	
Rakennuksen numero/Rakennusten numerot/Rakennustunnus/Rakennustunnukset			Tasokoordinaattijärjestelmä/Korkeusjärjestelmä /	
Rakennustoimenpide UUDISRAKENNUS			Piirustuslaji PÄÄPIIRUSTUS	Juokseva no
Rakennuskohde Tapaus			Piirustuksen sisältö LEIKKAUSPIIRUSTUS	Mittakaava 1:50
Suunnittelijan yhteystiedot: yritys, osoite ja puhelinnumero			Työnumero	Piirustuksen tunnus ARK--3 Muutos
Vastuullinen suunnittelija: nimi, tutkinto, allekirjoitus ja päiväys 02.06.2021			Suunnitteluala Tiedosto	ARK