


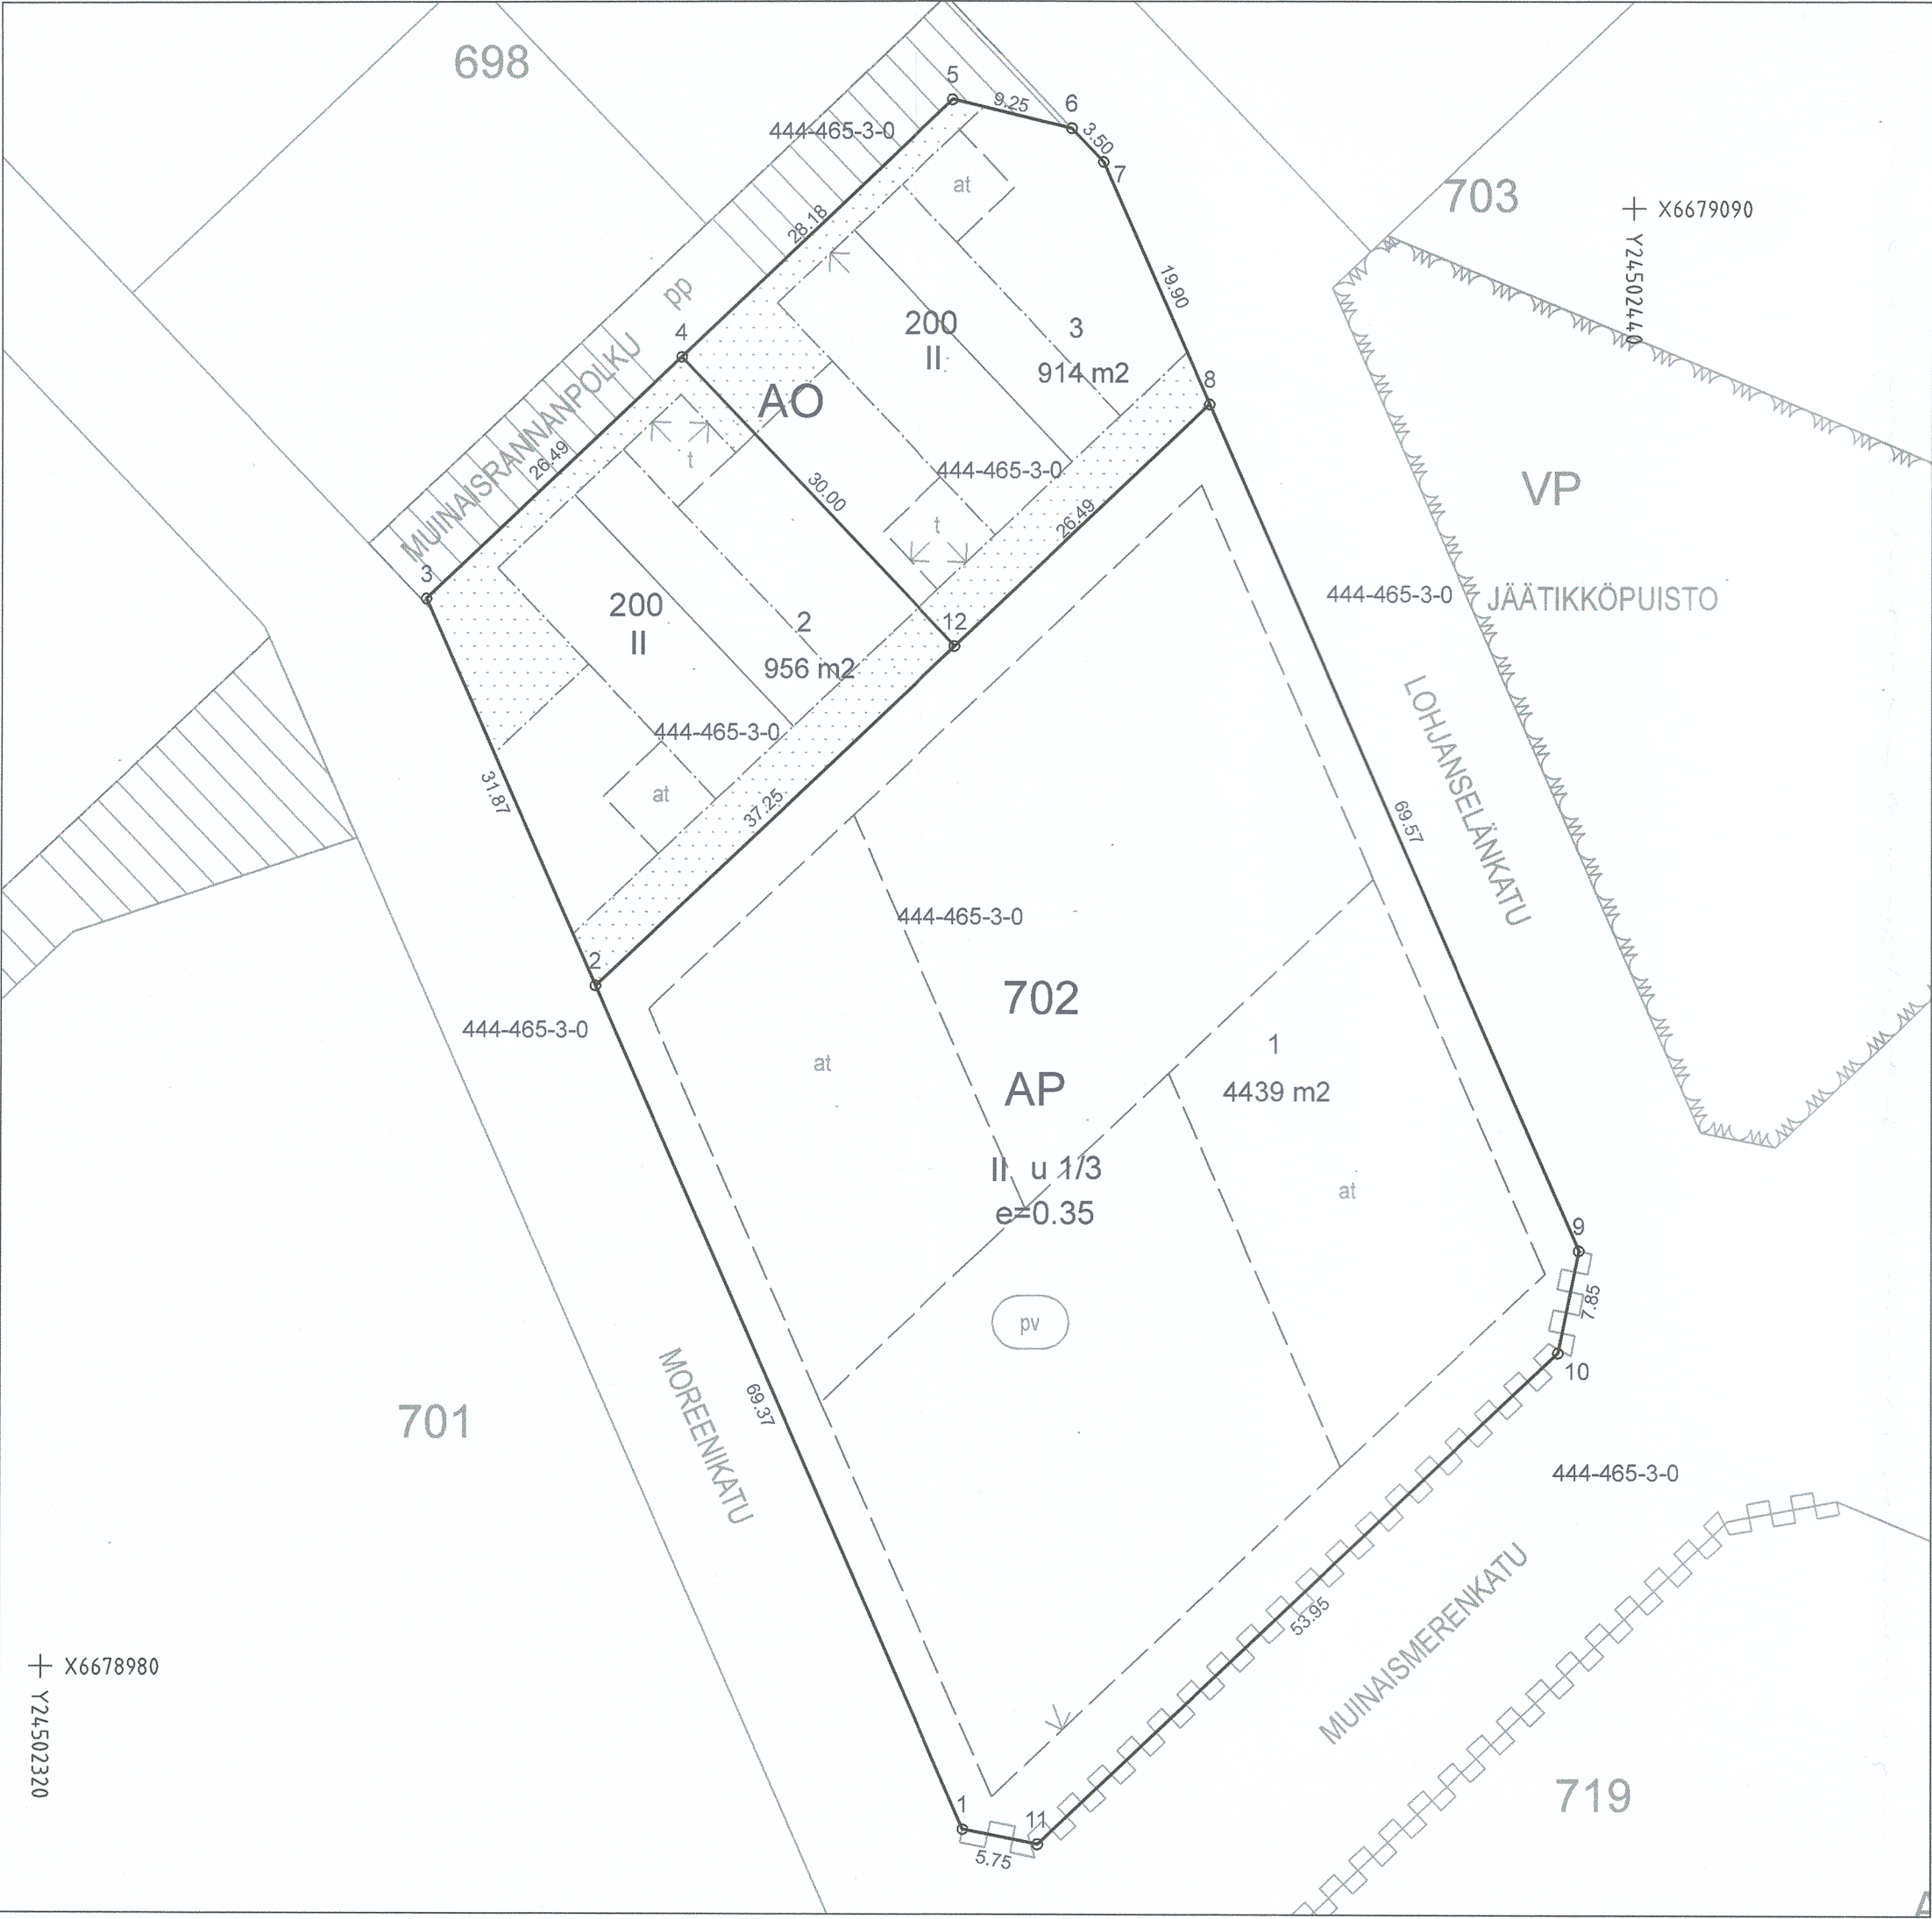

KOORDINAATTILUETTELO

ETRS GK 24

N:o	X	Y
1	6678967.907	24502389.582
2	6679031.422	24502361.695
3	6679060.604	24502348.882
4	6679078.819	24502368.118
5	6679098.193	24502388.579
6	6679096.014	24502397.572
7	6679093.470	24502399.981
8	6679075.249	24502407.981
9	6679011.548	24502435.949
10	6679003.858	24502434.395
11	6678966.767	24502395.223
12	6679057.035	24502388.745

TONTTIEN MUODOSTUMINEN

N:o	Yhteensä m²	Osat m²	Kiinteistö
1	4439	4439	444-465-3-0
2	956	956	444-465-3-0
3	914	914	444-465-3-0

☒ Tonttijako	☐ Tonttijaon muutos	1:500	LOHJA
ASEMAKAAVA 16.01.2013 AK 496			Karttalehti 790203
			Kaupunginosa 13. Gunnarla
Pohjakartan hyväksyi ja tonttijaon laati 19.03.2018			Kortteli 702
toimitusinsinööri Niklas Wickholm			Tontti/Tontit 1-3
Lask. NW	Piirt. NW		
Tonttijako hyväksytty 28.3.2018 §8			Tonttijakokartta Tj 13/6
Lainvoimainen 2.5.2018			013070201