


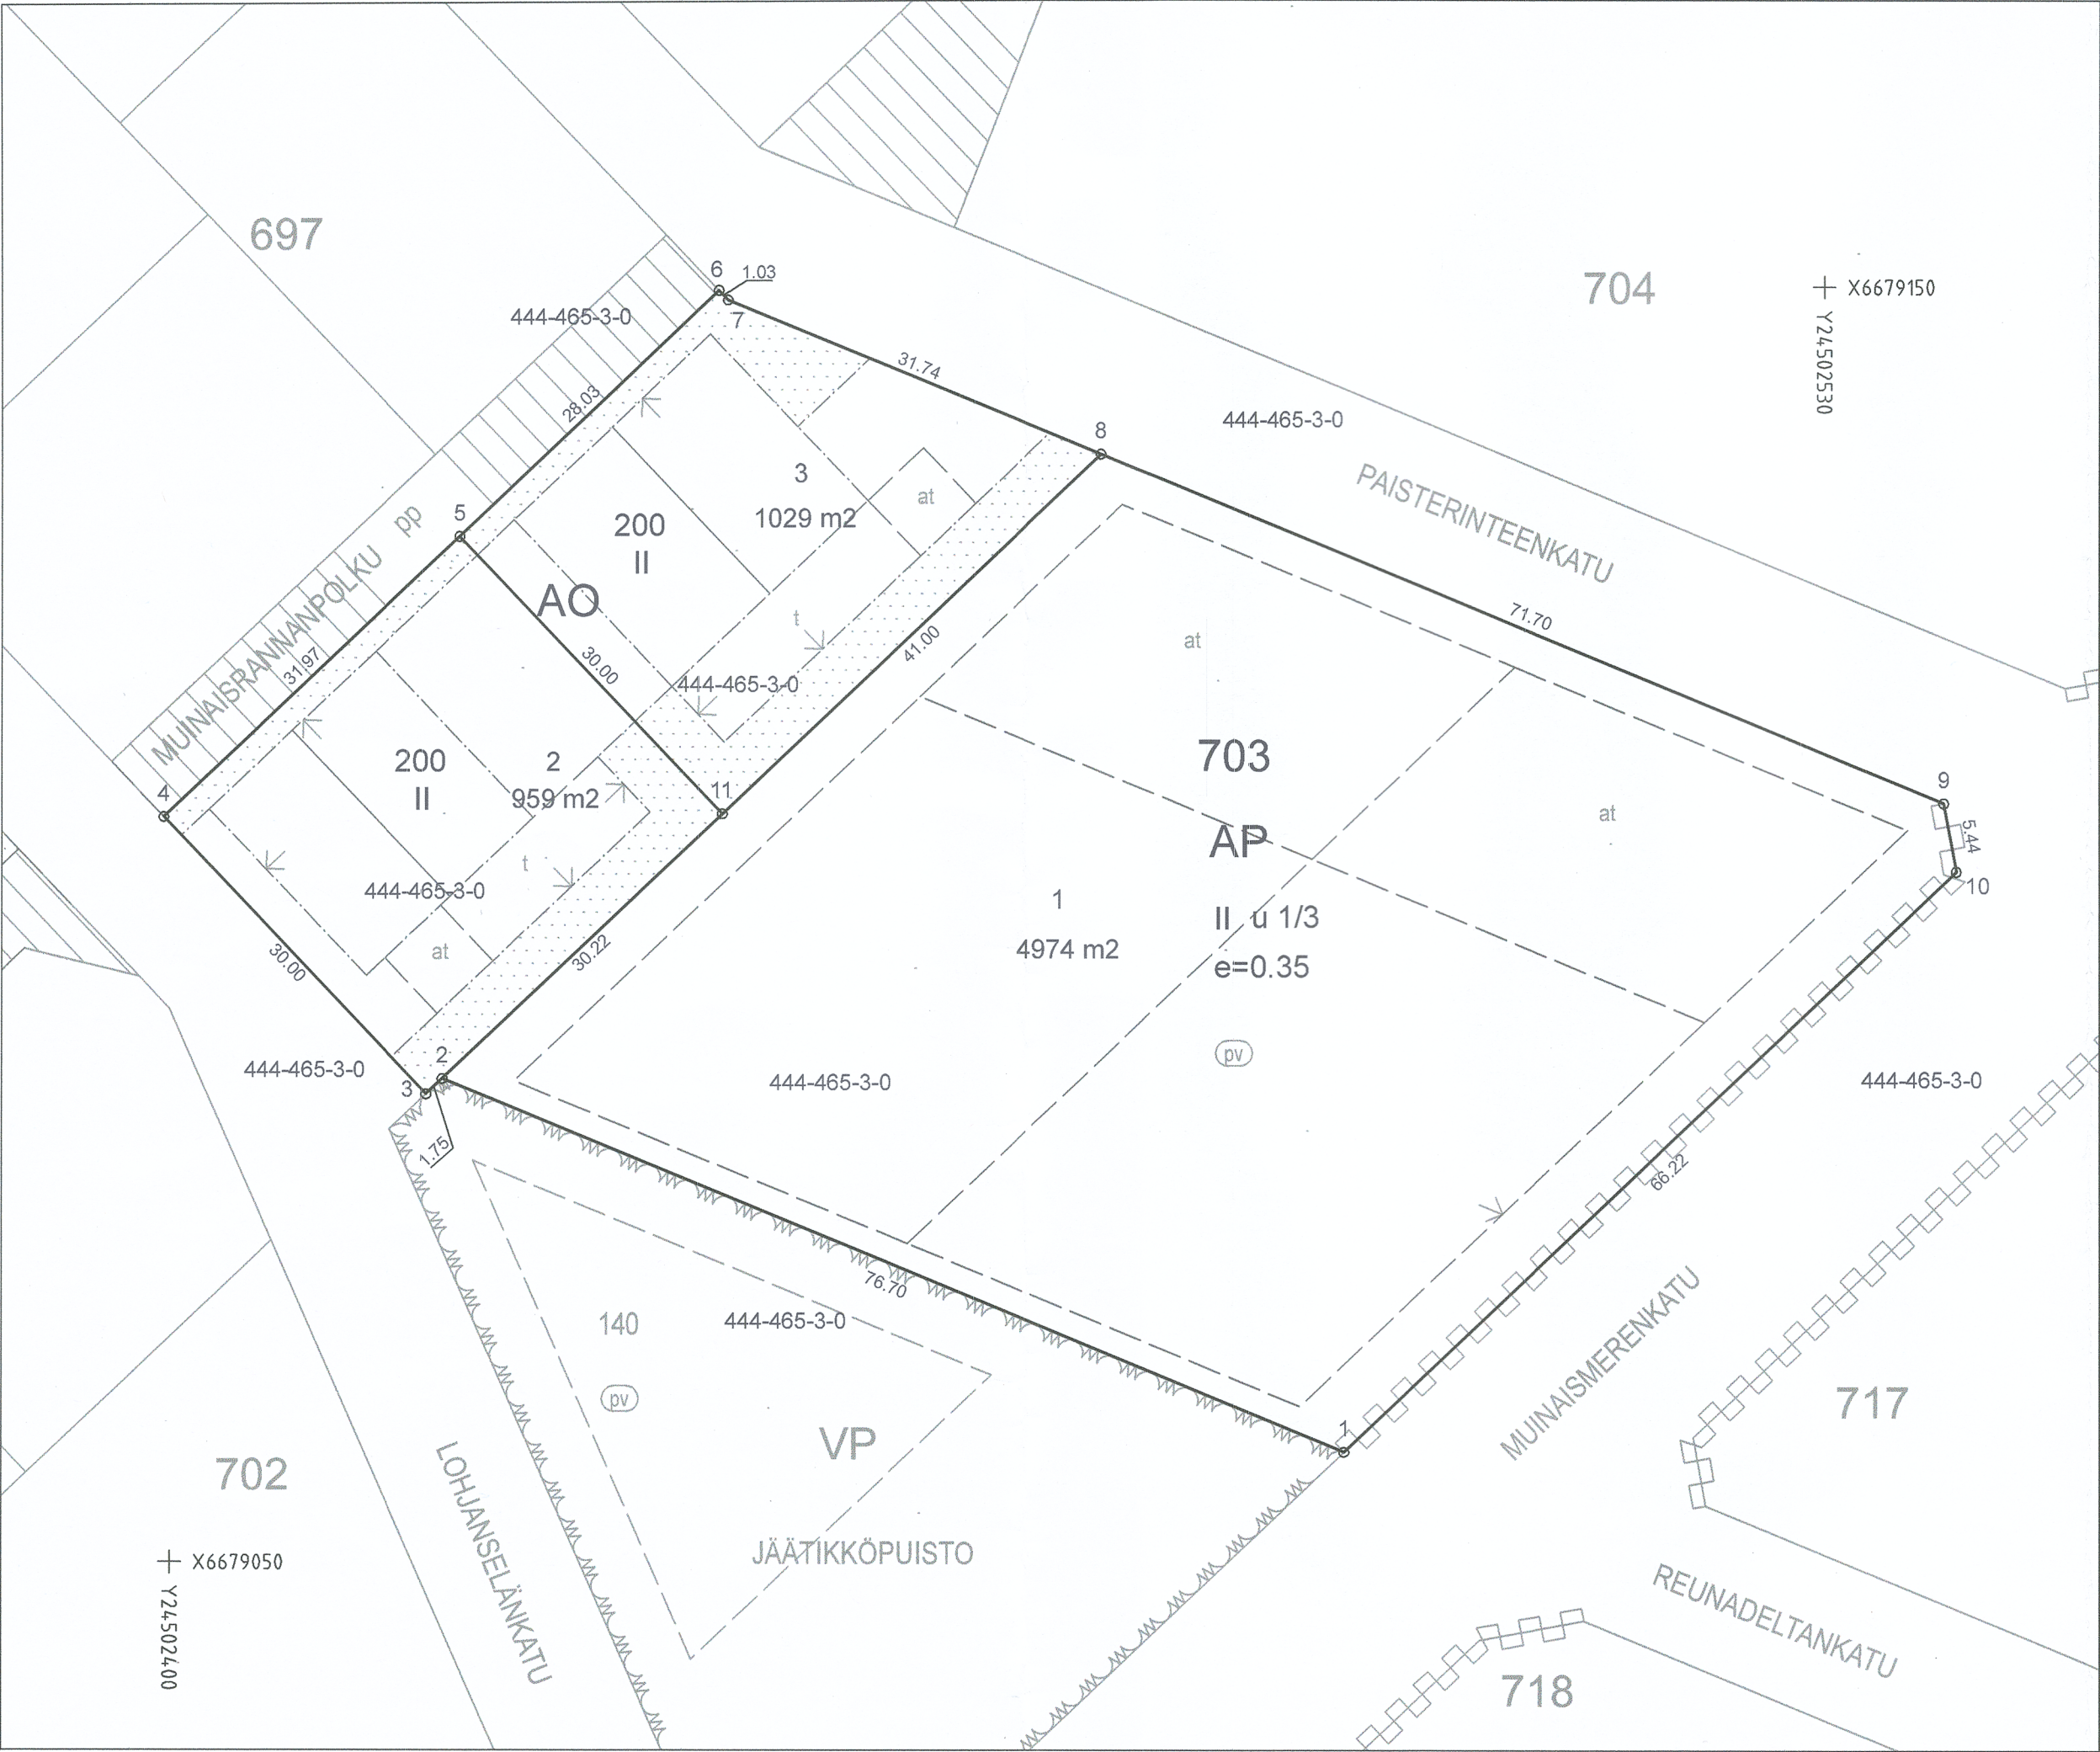

KOORDINAATTILUETTELO

ETRS GK 24

N:o	X	Y
1	6679058.668	24502492.279
2	6679087.950	24502421.394
3	6679086.744	24502420.120
4	6679108.528	24502399.494
5	6679130.510	24502422.710
6	6679149.782	24502443.062
7	6679149.034	24502443.770
8	6679136.915	24502473.106
9	6679109.542	24502539.370
10	6679104.196	24502540.361
11	6679108.727	24502443.336

TONTTIEN MUODOSTUMINEN

N:o	Yhteensä m²	Osat m²	Kiinteistö
1	4974	4974	444-465-3-0
2	959	959	444-465-3-0
3	1029	1029	444-465-3-0

☒ Tonttijako	☐ Tonttijaon muutos	1:500	LOHJA
ASEMAKAAVA			Karttalehti 790203
16.01.2013 AK 496			Kaupunginosa 13. Gunnarla
Pohjakartan hyväksyi ja tonttijaon laati 19.03.2018			Kortteli 703
toimitusinsinööri Niklas Wickholm			Tontti/Tontit 1-3
Lask. NW	Piirt. NW		
Tonttijako hyväksytty 28.3.2018 PJ			Tonttijakokartta Tj 1317
Lainvoimainen 2.5.2018			kaupungeingeodeetti Tapio Ruutiainen
			013070301