



LEIKKAUS 12-12

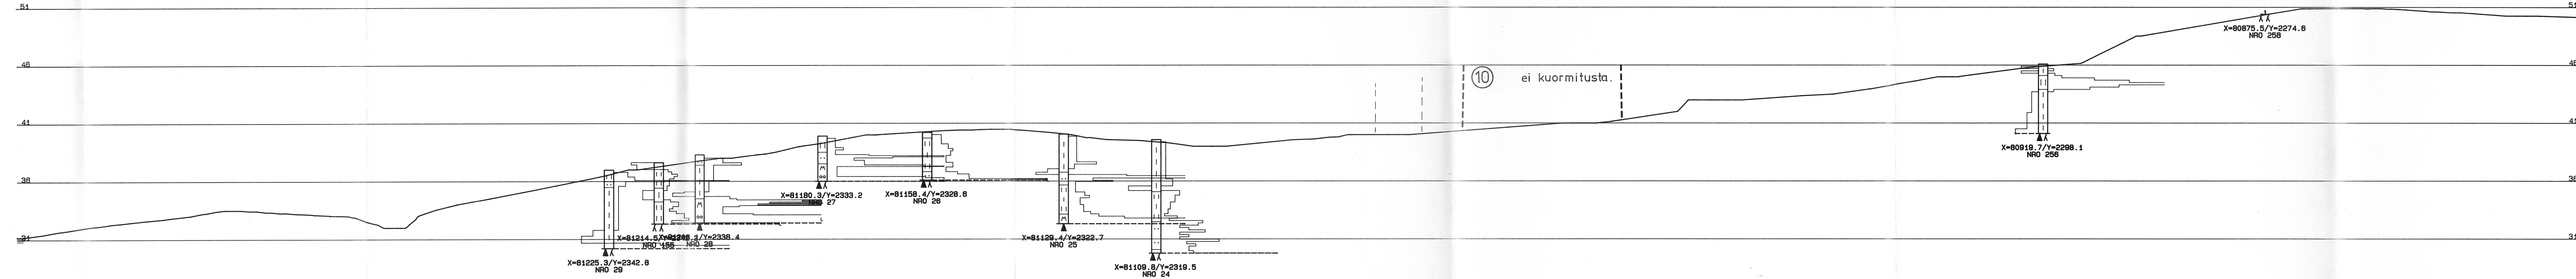

Ei Lohjan kaupungin nykyisessä
koordinaatti- eikä korkeusjärjestelmässä

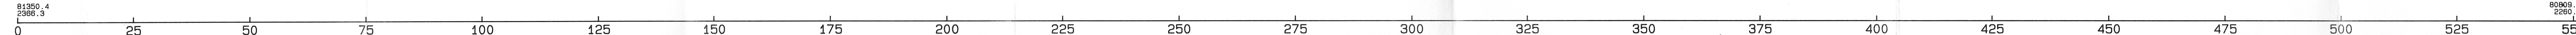

TUTKIMUSKARTTA ON ESITETTY PIIR.N:O 90572

Tunn.	Lukum.	Muutos	Tontti/Rn:o	Viranomaisen arkistointimerkintä	Nimim.	Paiväys
K.osa/Kylä	Korttelin/tila					
Rakennustoimenpide	Piirustustyyli			POHJATUTKIMUSPIIRUSTUS	Juoks.n:o	
Kohde	Piirustuksen sisältö			LEIKKAUS 12-12	Mittakaavat	1:500 / 1:200
LOHJAN KAUPUNKI OJAMO - HAIKARI						
OY VESI-HYDRO AB SENTNERIKUJA 1. 00440 H.KI 44. P. 90-56 501				Suunnitteluala	Työn numero	
				GEO	11147 / 28	
Päiväys ja allekirjoitus 28.12.1987 [Signature]				Piir.	Piirustuksen numero	Muutos
				PLe	72751	