


0 10 20 30 m

Voimassa olevan asemakaavan vahvistamispäivä ja numero		Voimassa olevan tonttijaon hyväksymispäivä ja numero		Kaupunginosa	Kortteli	Tontti
16.1.2013 496		28.3.2018 1315		13. Gunnarla	701	1
Karttalehti	Piirt.	Lohkomistoimituksen päivä		Toimitusinsinööri		
790203		11.4.2019				
Merkitty kiinteistörekisteriin		14.3.2020				

Kulmapisteet ja rajamerkit

n:o	x-koordinaatti	y-koordinaatti	rajamerkin laatu
7	6679042.560	24502343.699	paalu, uusi
8	6678959.142	24502380.325	paalu, uusi
9	6678951.126	24502378.704	paalu, uusi
1	6678929.895	24502356.282	paalu, uusi
2	6678949.339	24502320.542	paalu, uusi
3	6678956.845	24502305.478	paalu, uusi
4	6678987.527	24502278.532	paalu, uusi
5	6678992.562	24502277.023	paalu, uusi
6	6679035.422	24502322.287	paalu, uusi

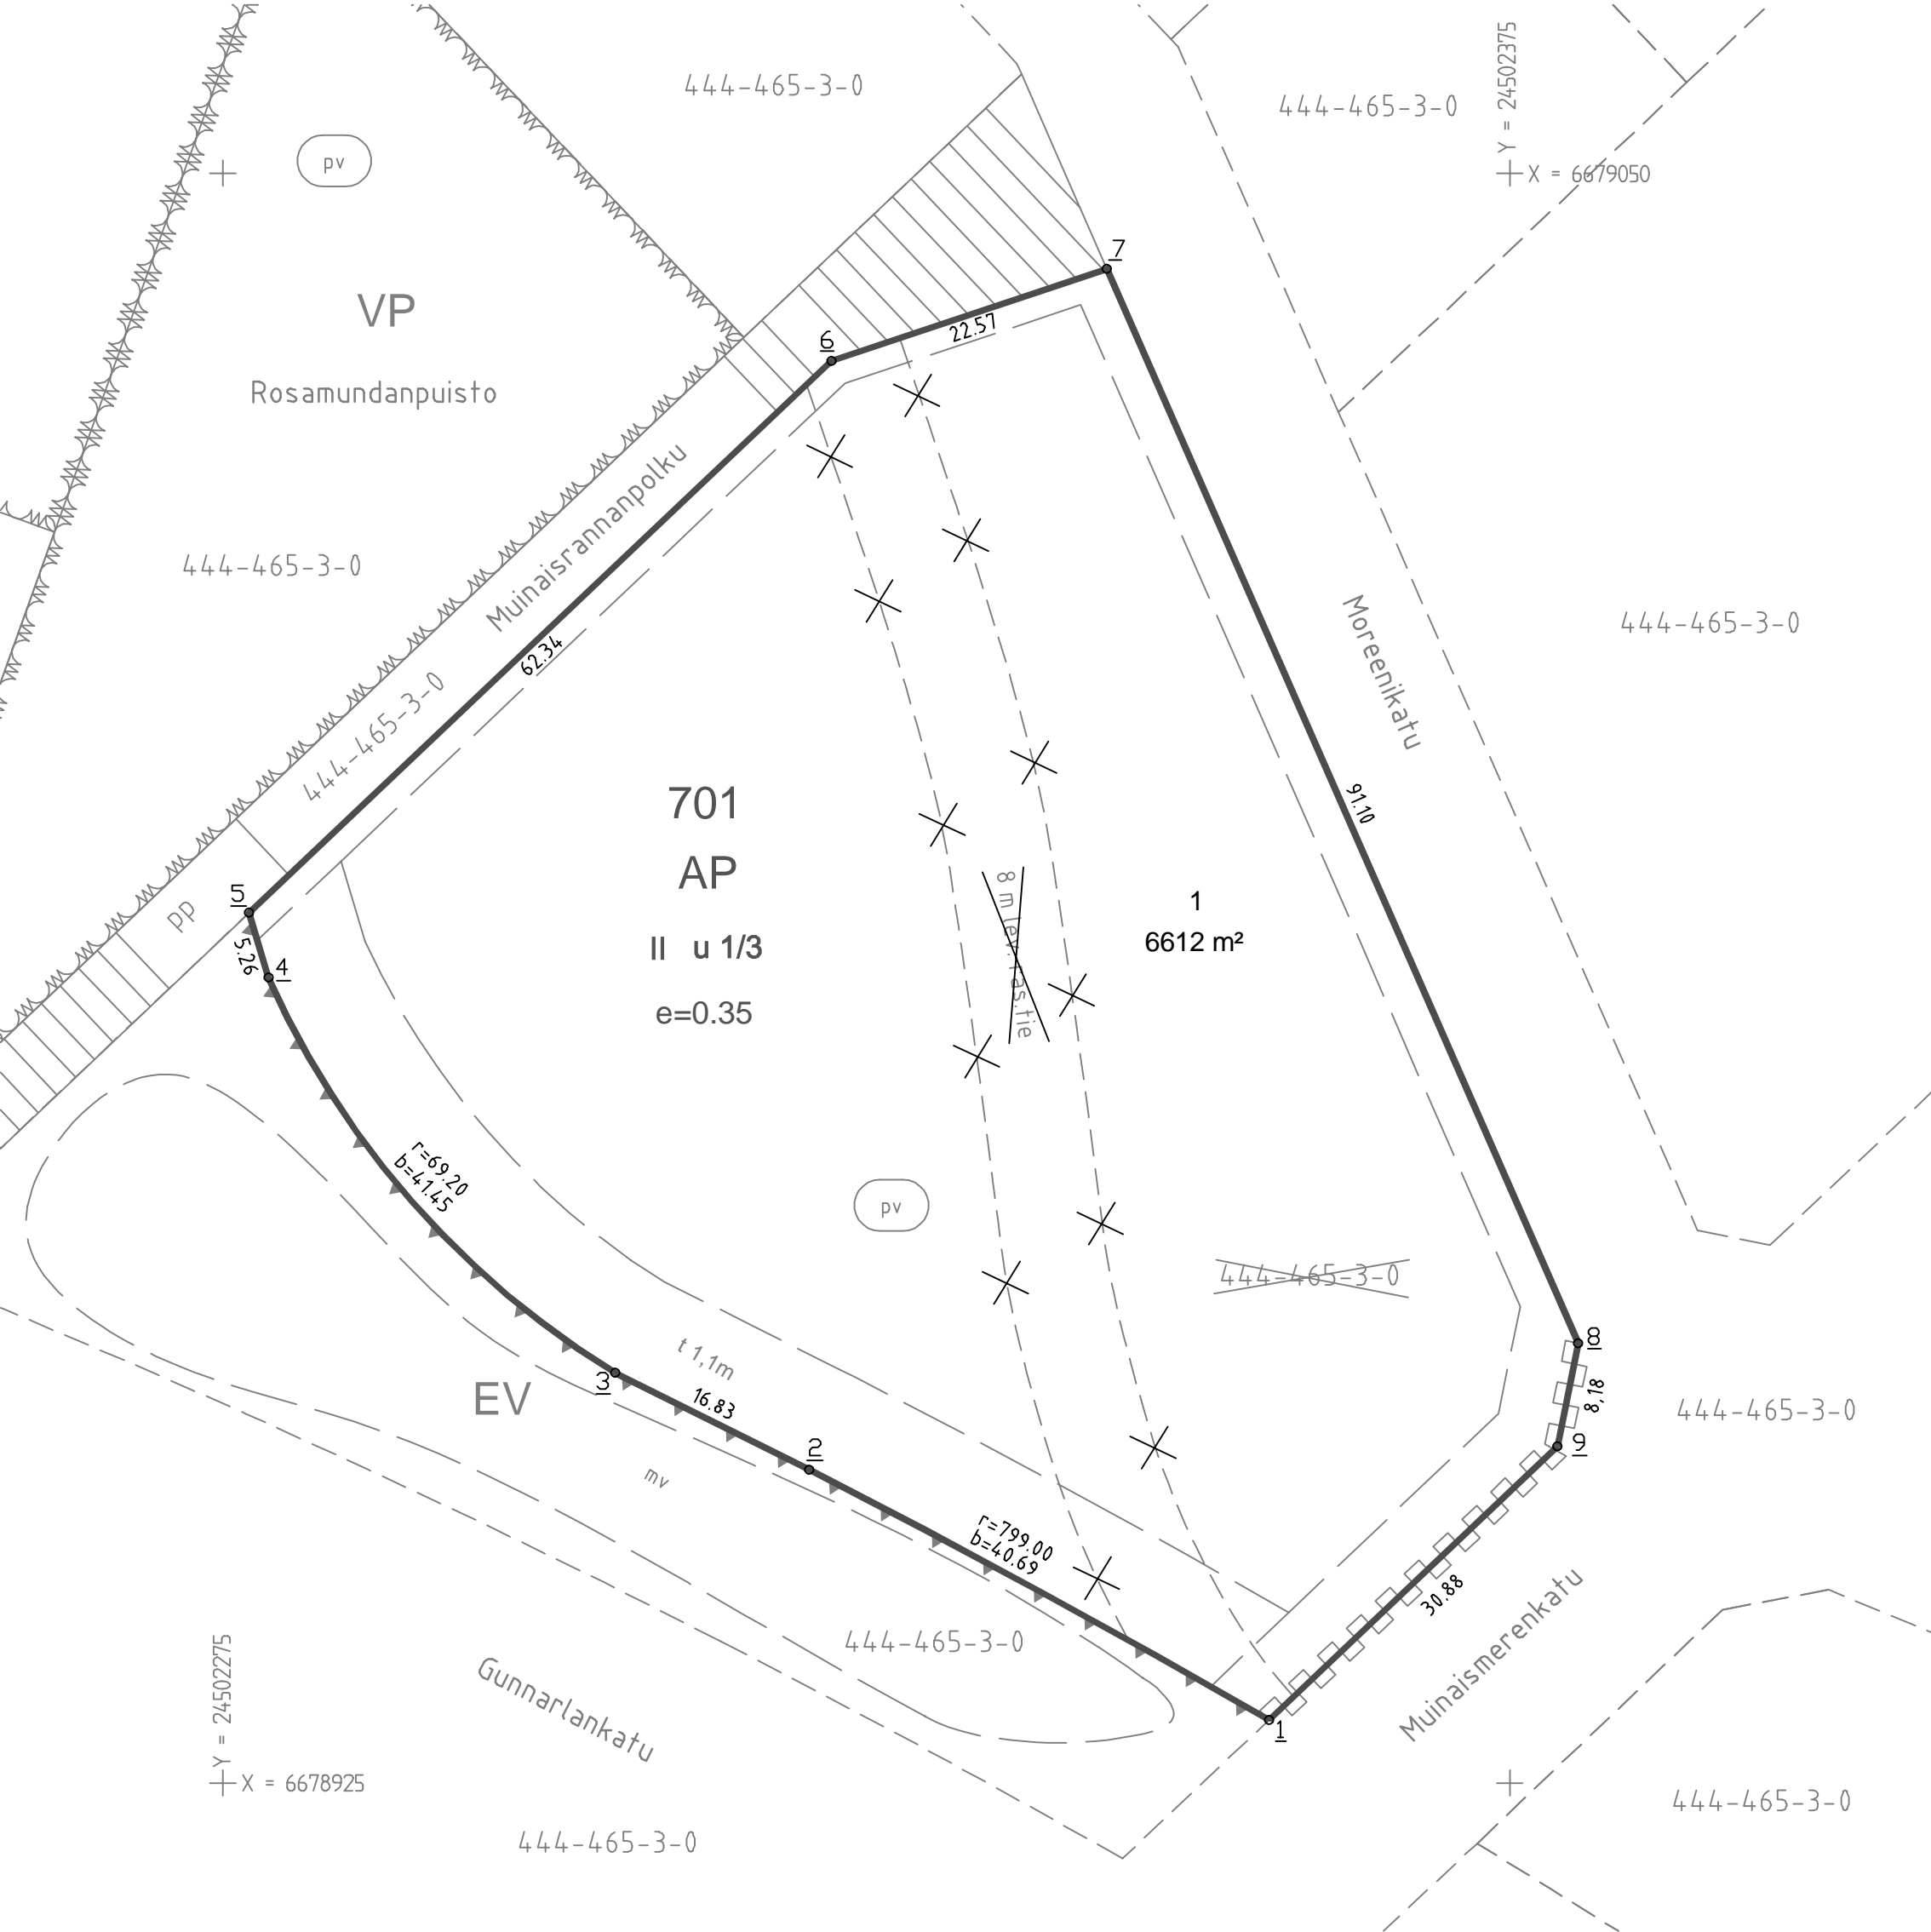

Y = 24502275
X = 6678925

Y = 24502375
X = 6679050