


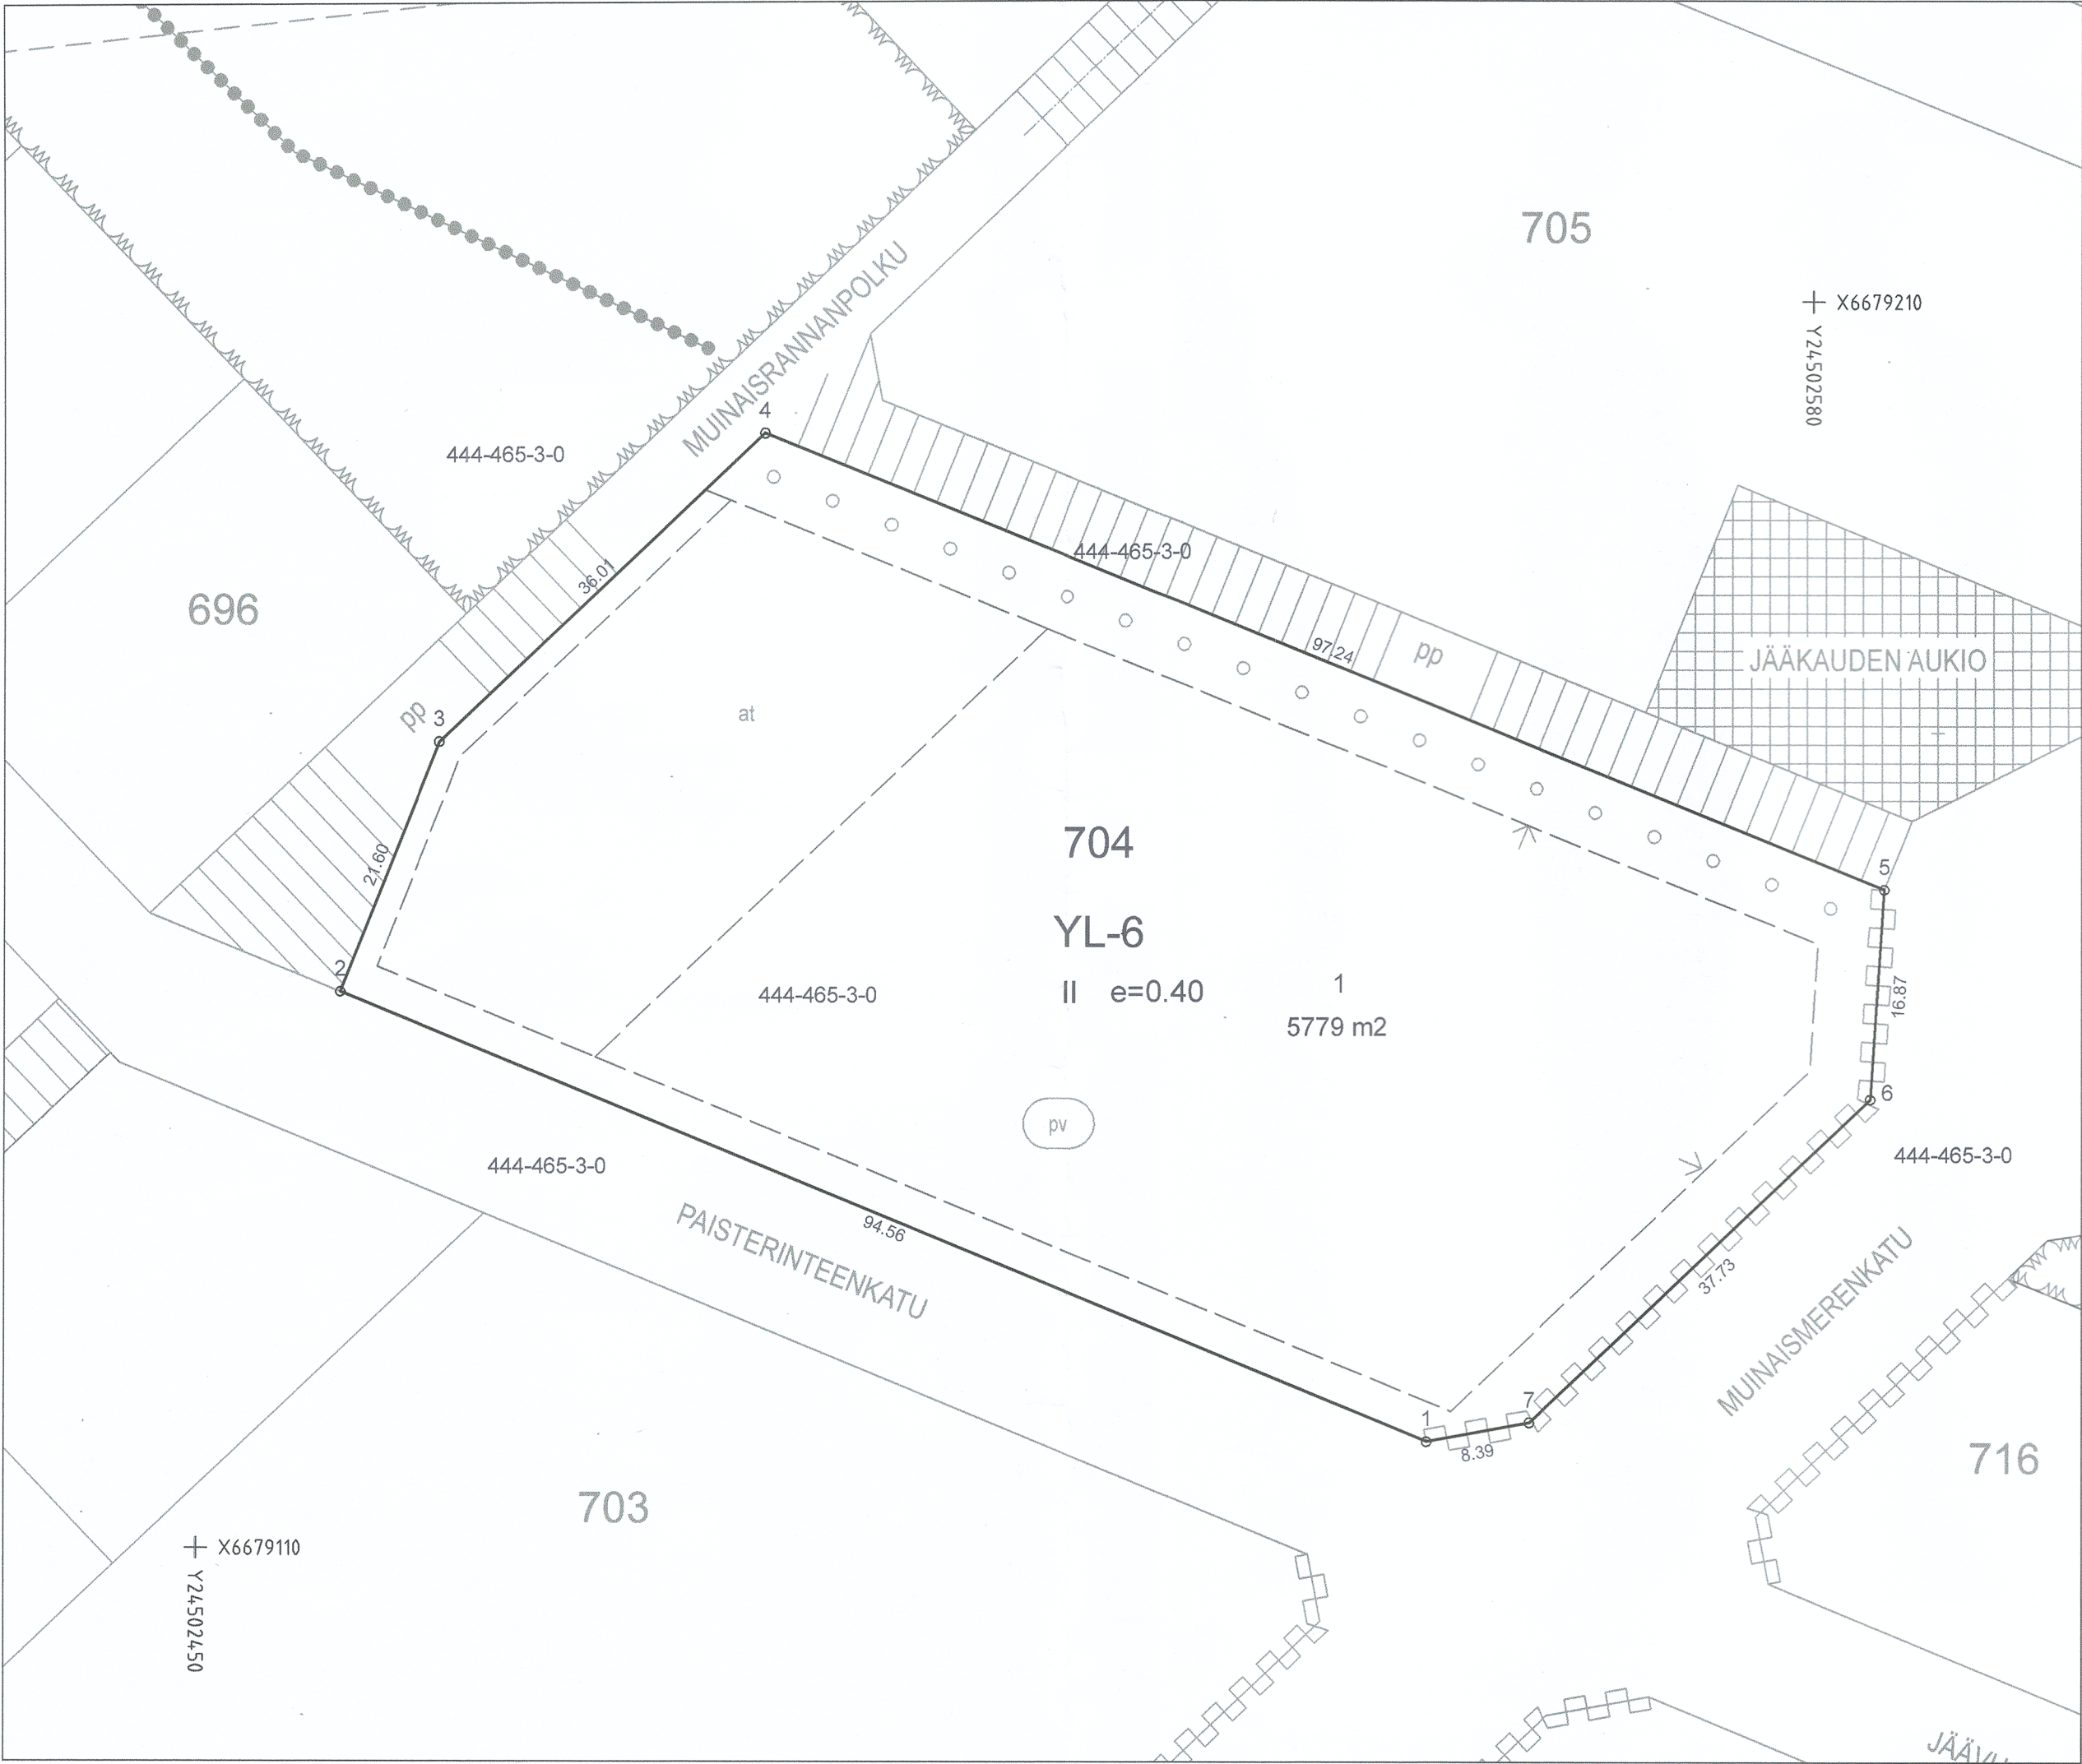

COORDINAATTILUETTELO
ETRS GK 24

N:o	X	Y
1	6679118.582	24502548.917
2	6679154.686	24502461.517
3	6679174.773	24502469.455
4	6679199.533	24502495.604
5	6679162.884	24502585.676
6	6679146.055	24502584.569
7	6679120.111	24502557.169

TONTIN MUODOSTUMINEN

N:o	Yhteensä m²	Osat m²	Kiinteistö
1	5779	5779	444-465-3-0

☒ Tonttijako	☐ Tonttijaon muutos	1:500	LOHJA
ASEMAKAAVA 16.01.2013 AK 496			Karttalehti 790203
Pohjakartan hyväksyi ja tonttijaon laati 19.03.2018 toimitusinsinööri Niklas Wickholm			Kaupunginosa 13. Gunnarla
Lask. NW	Piirt. NW	Kortteli 704	
Tonttijako hyväksytty 28.3.2018 <i>[signature]</i>			Tontti/Tontit 1
Lainvoimainen 2.5.2018 kaupungeingeodeetti Tapio Ruutiainen			Tonttijakokartta Tj 13/8
			013070401