

TOIMITUSKARTTAOTE


1:500

Rekisteriyksikkö

444-517-1-90 Saukkolan AR-rakennuspaikka

Kulmapisteet ja rajamerkit

n:o	x-koordinaatti	y-koordinaatti
69	6696877.194	24497481.518
70	6696873.881	24497525.091
74	6696801.847	24497521.270
75	6696804.776	24497464.315
68	6696862.205	24497444.034

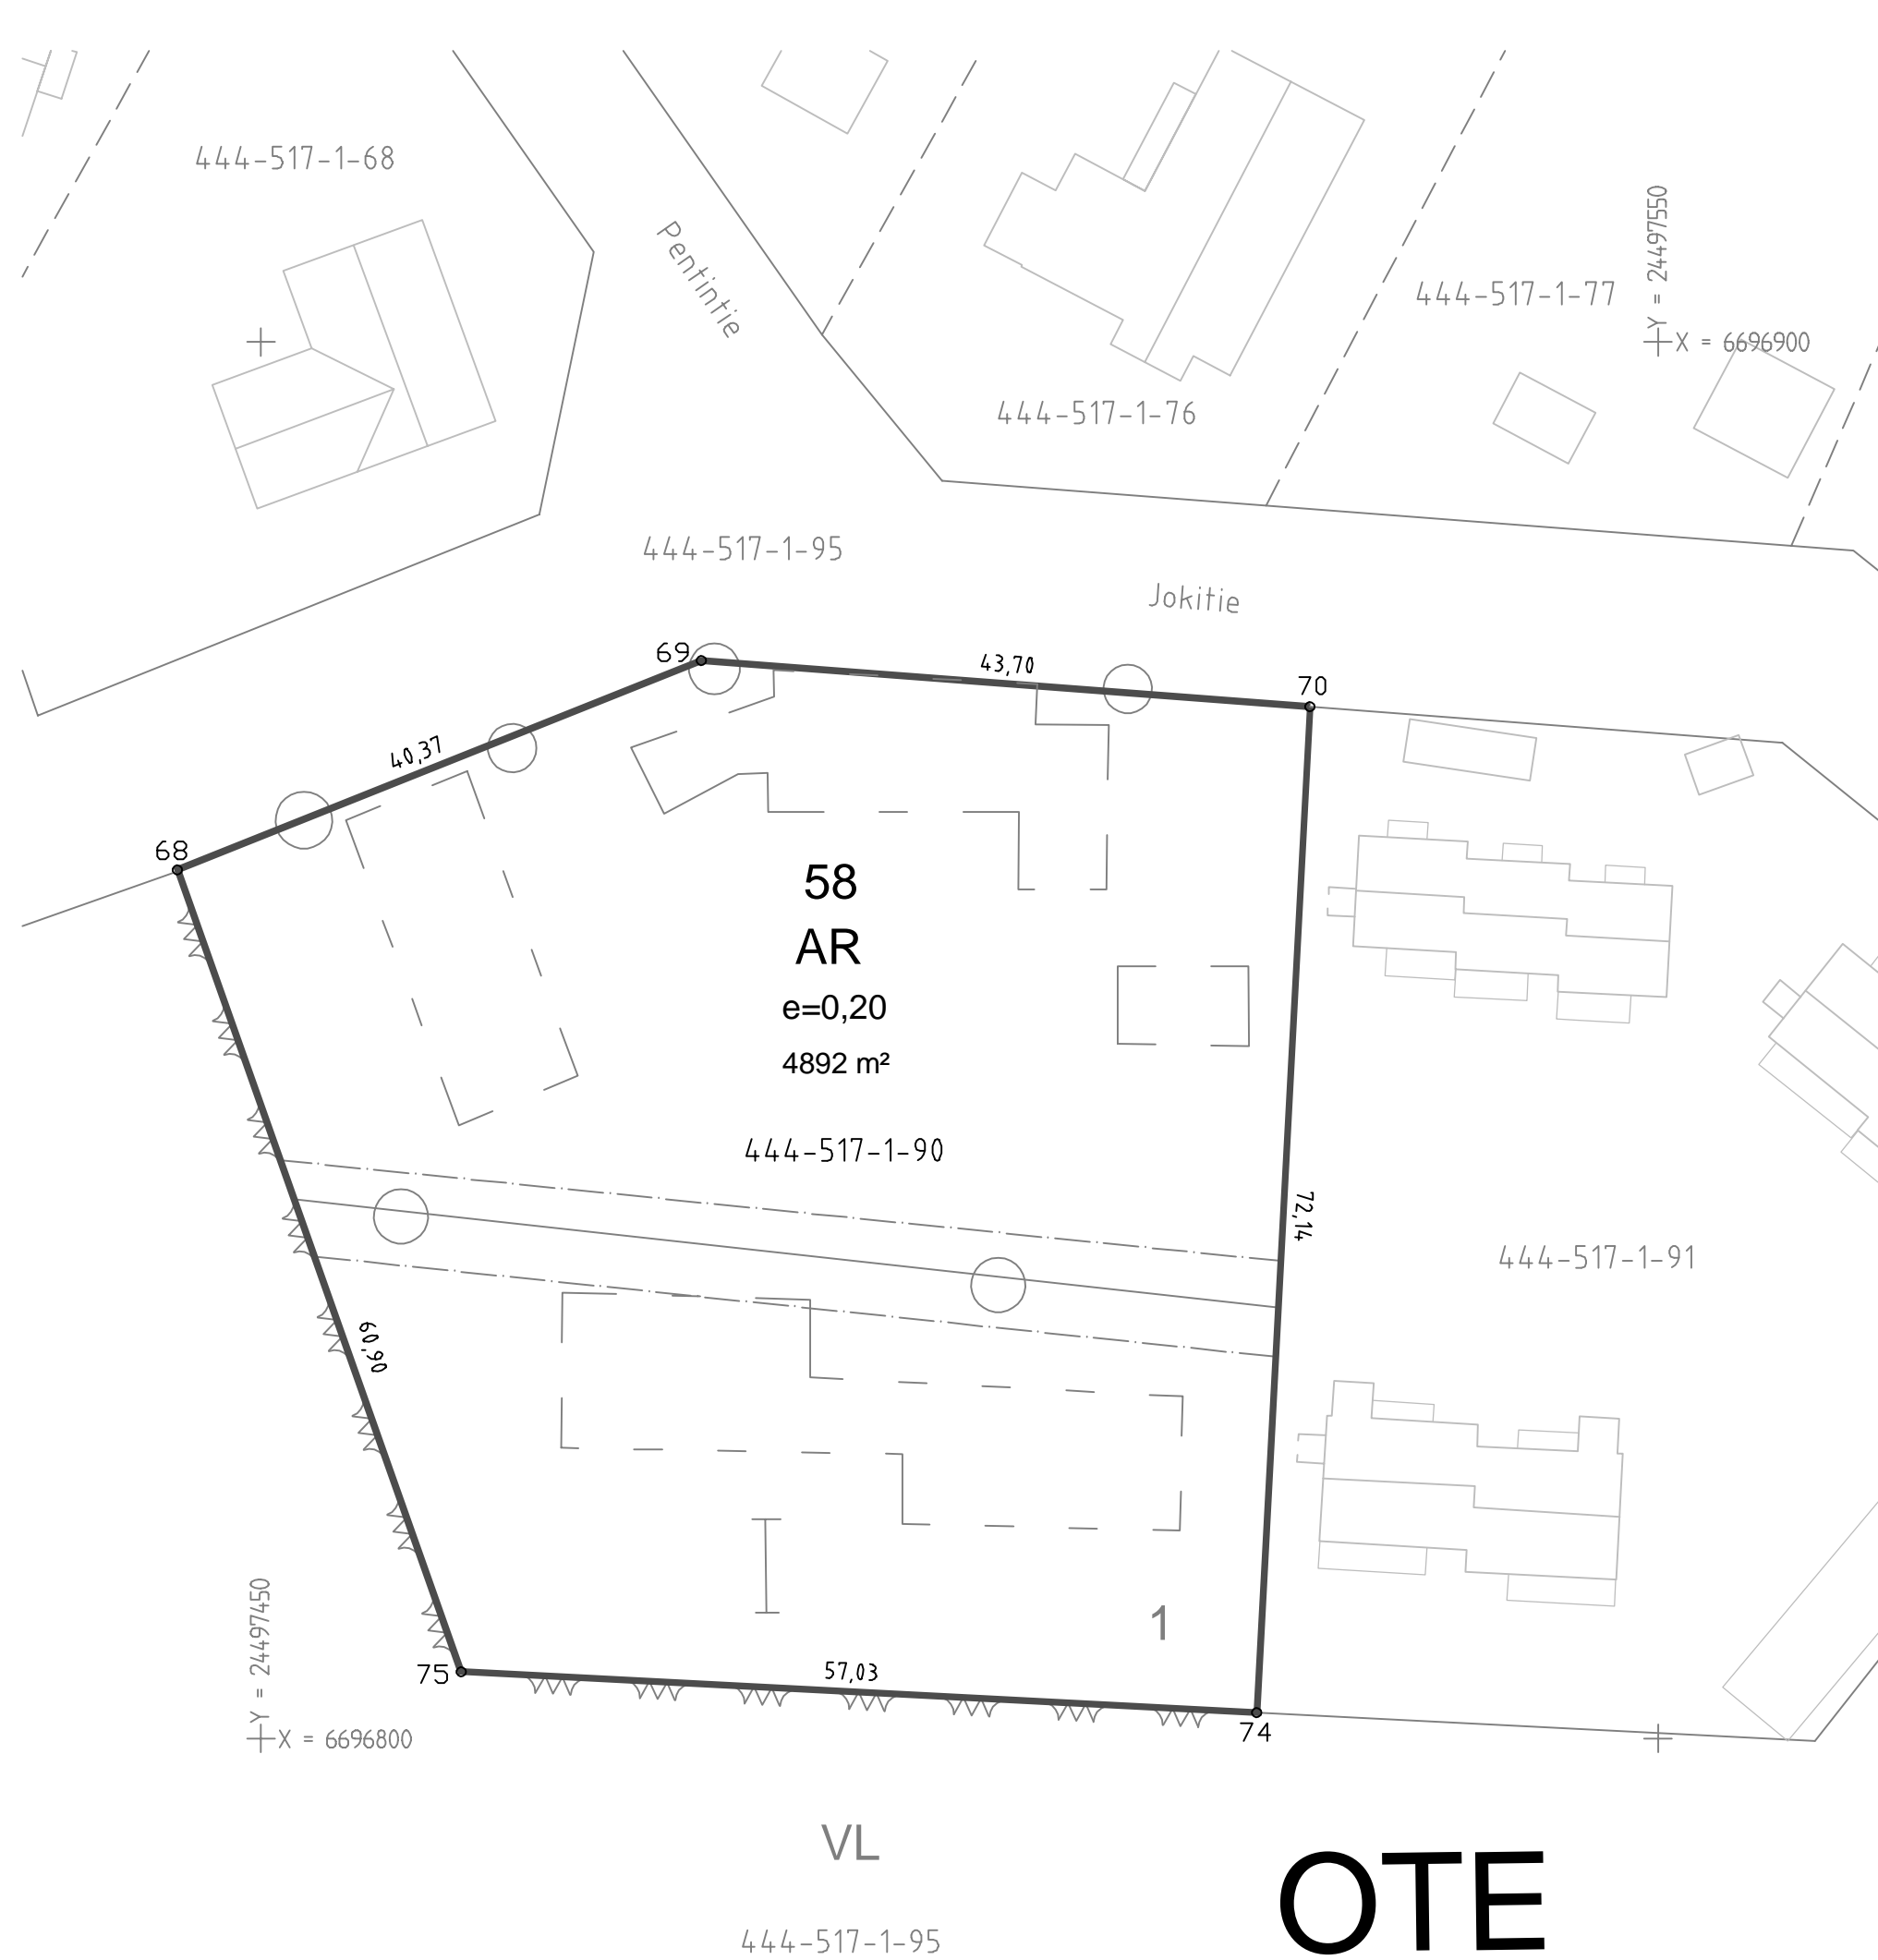

VL

444-517-1-95

OTE