

0 10 20 30 m


Voimassa olevan asemakaavan vahvistamispäivä ja numero	Voimassa olevan tonttijaon hyväksymispäivä ja numero	Kaupunginosa	Kortteli	Tontti
15.6.2022 540	19.12.2022 1412	16. Pappilankorpi	560	14

Karttalehti	Piirt.	Lohkomistoimituksen päivä	Toimitusinsinööri
820607		29.6.2023	

Merkitty kiinteistörekisteriin 5.7.2023

Kulmapisteet ja rajamerkit

n:o	x-koordinaatti	y-koordinaatti	rajamerkin laatu
<u>19</u>	6682022.659	24506095.847	putkipyykki, uusi
<u>20</u>	6681917.757	24506182.971	putkipyykki, uusi
<u>21</u>	6681867.321	24506122.152	paalu, uusi
<u>22</u>	6681873.477	24506117.042	paalu, uusi
<u>30</u>	6681946.019	24506056.821	putkipyykki, uusi
8	6681958.528	24506067.223	putkipyykki

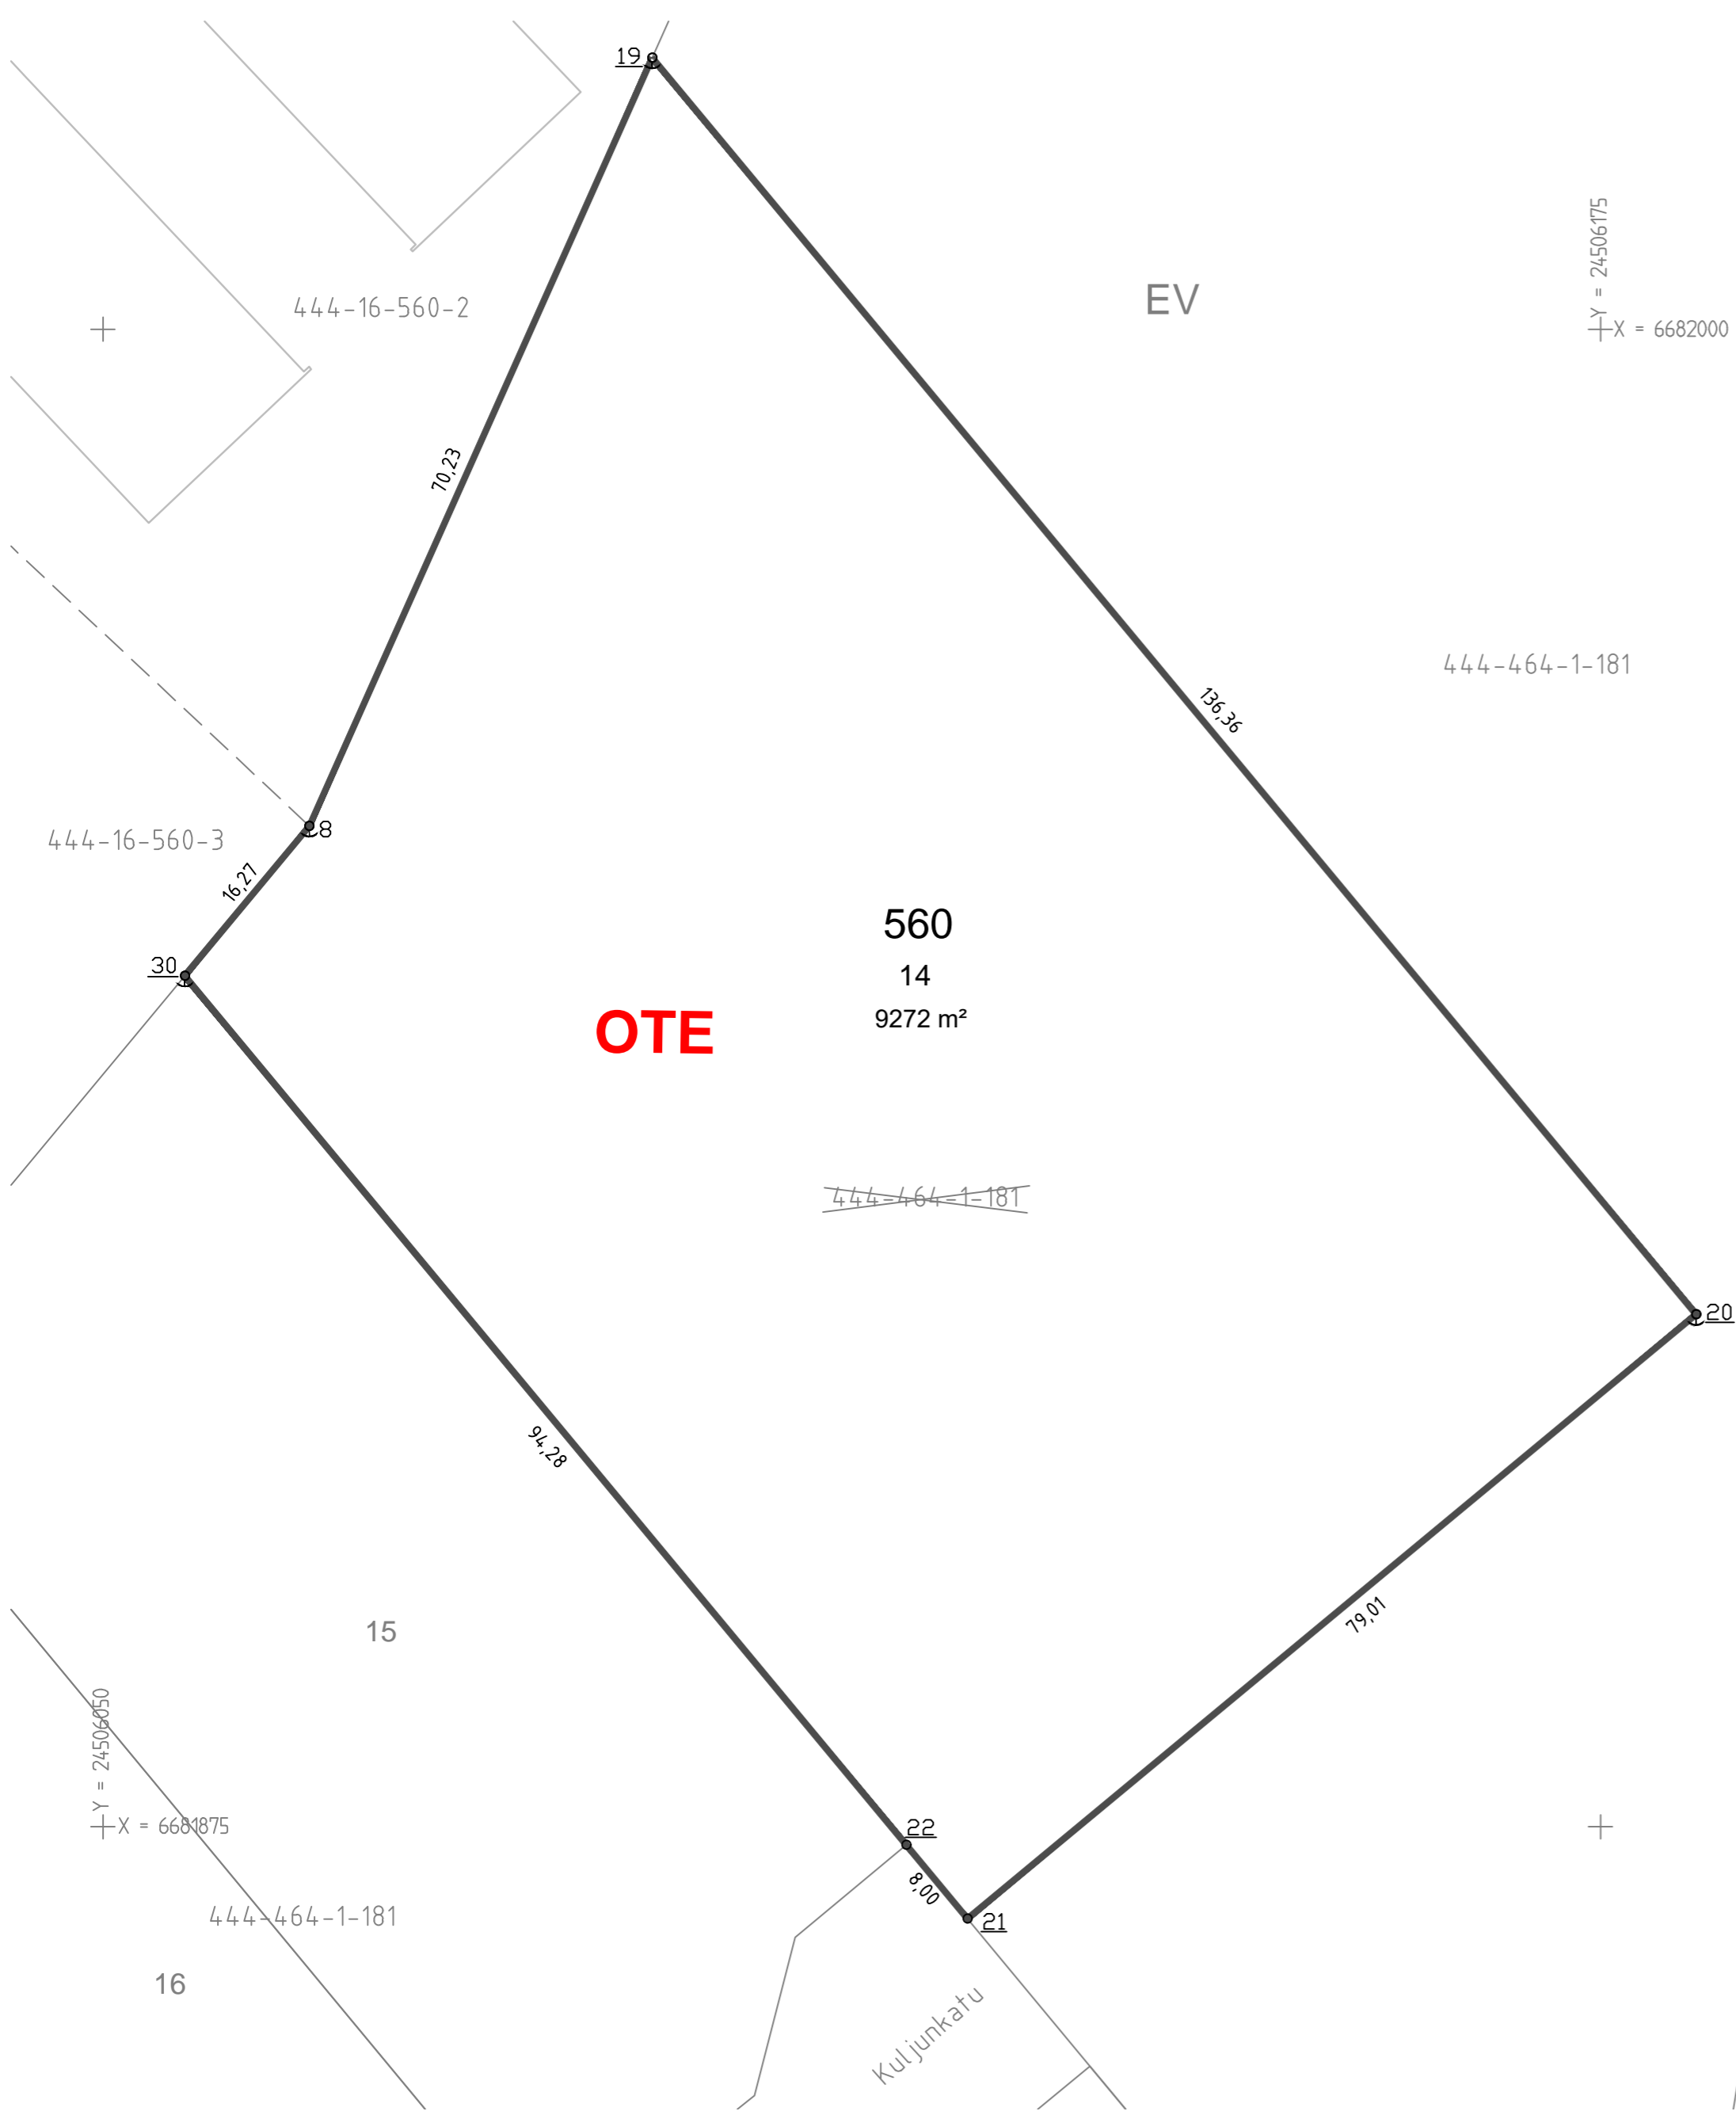

**OTE**

560  
14  
9272 m<sup>2</sup>

EV

~~444-464-1-181~~

Kuljunkatu