
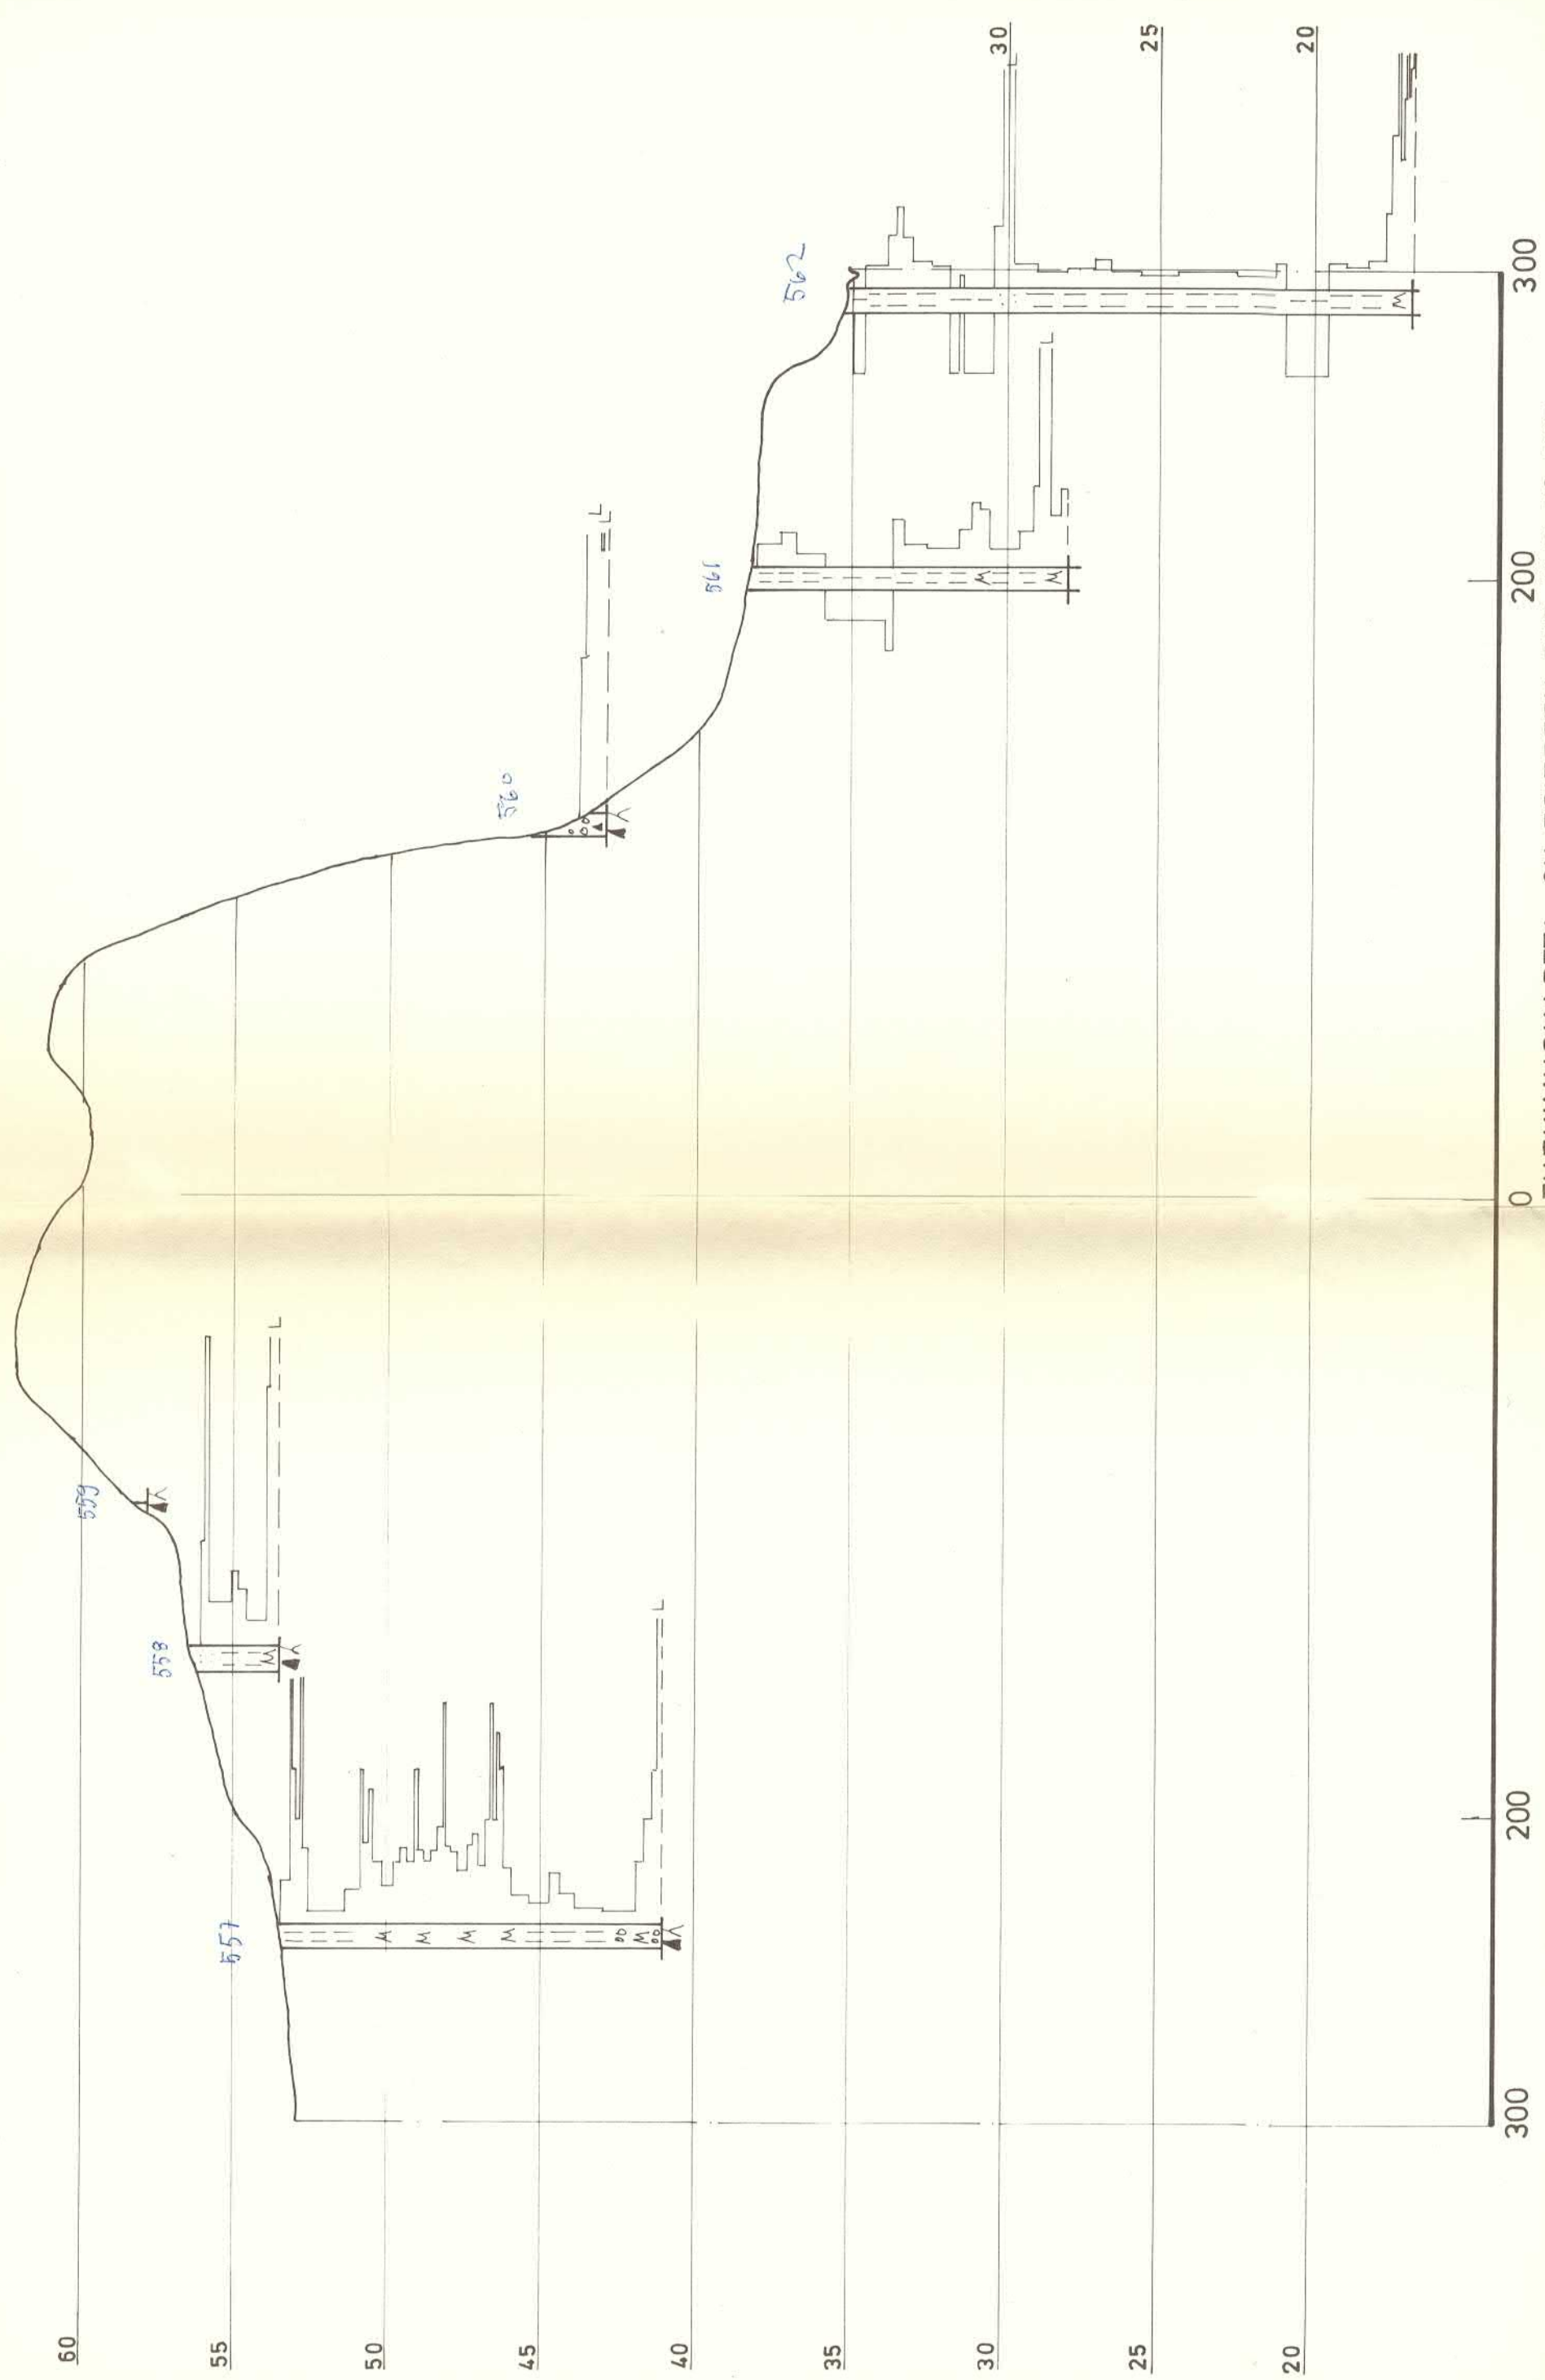


LEIKKAUS PL.500

LEIKKAUS PL.700

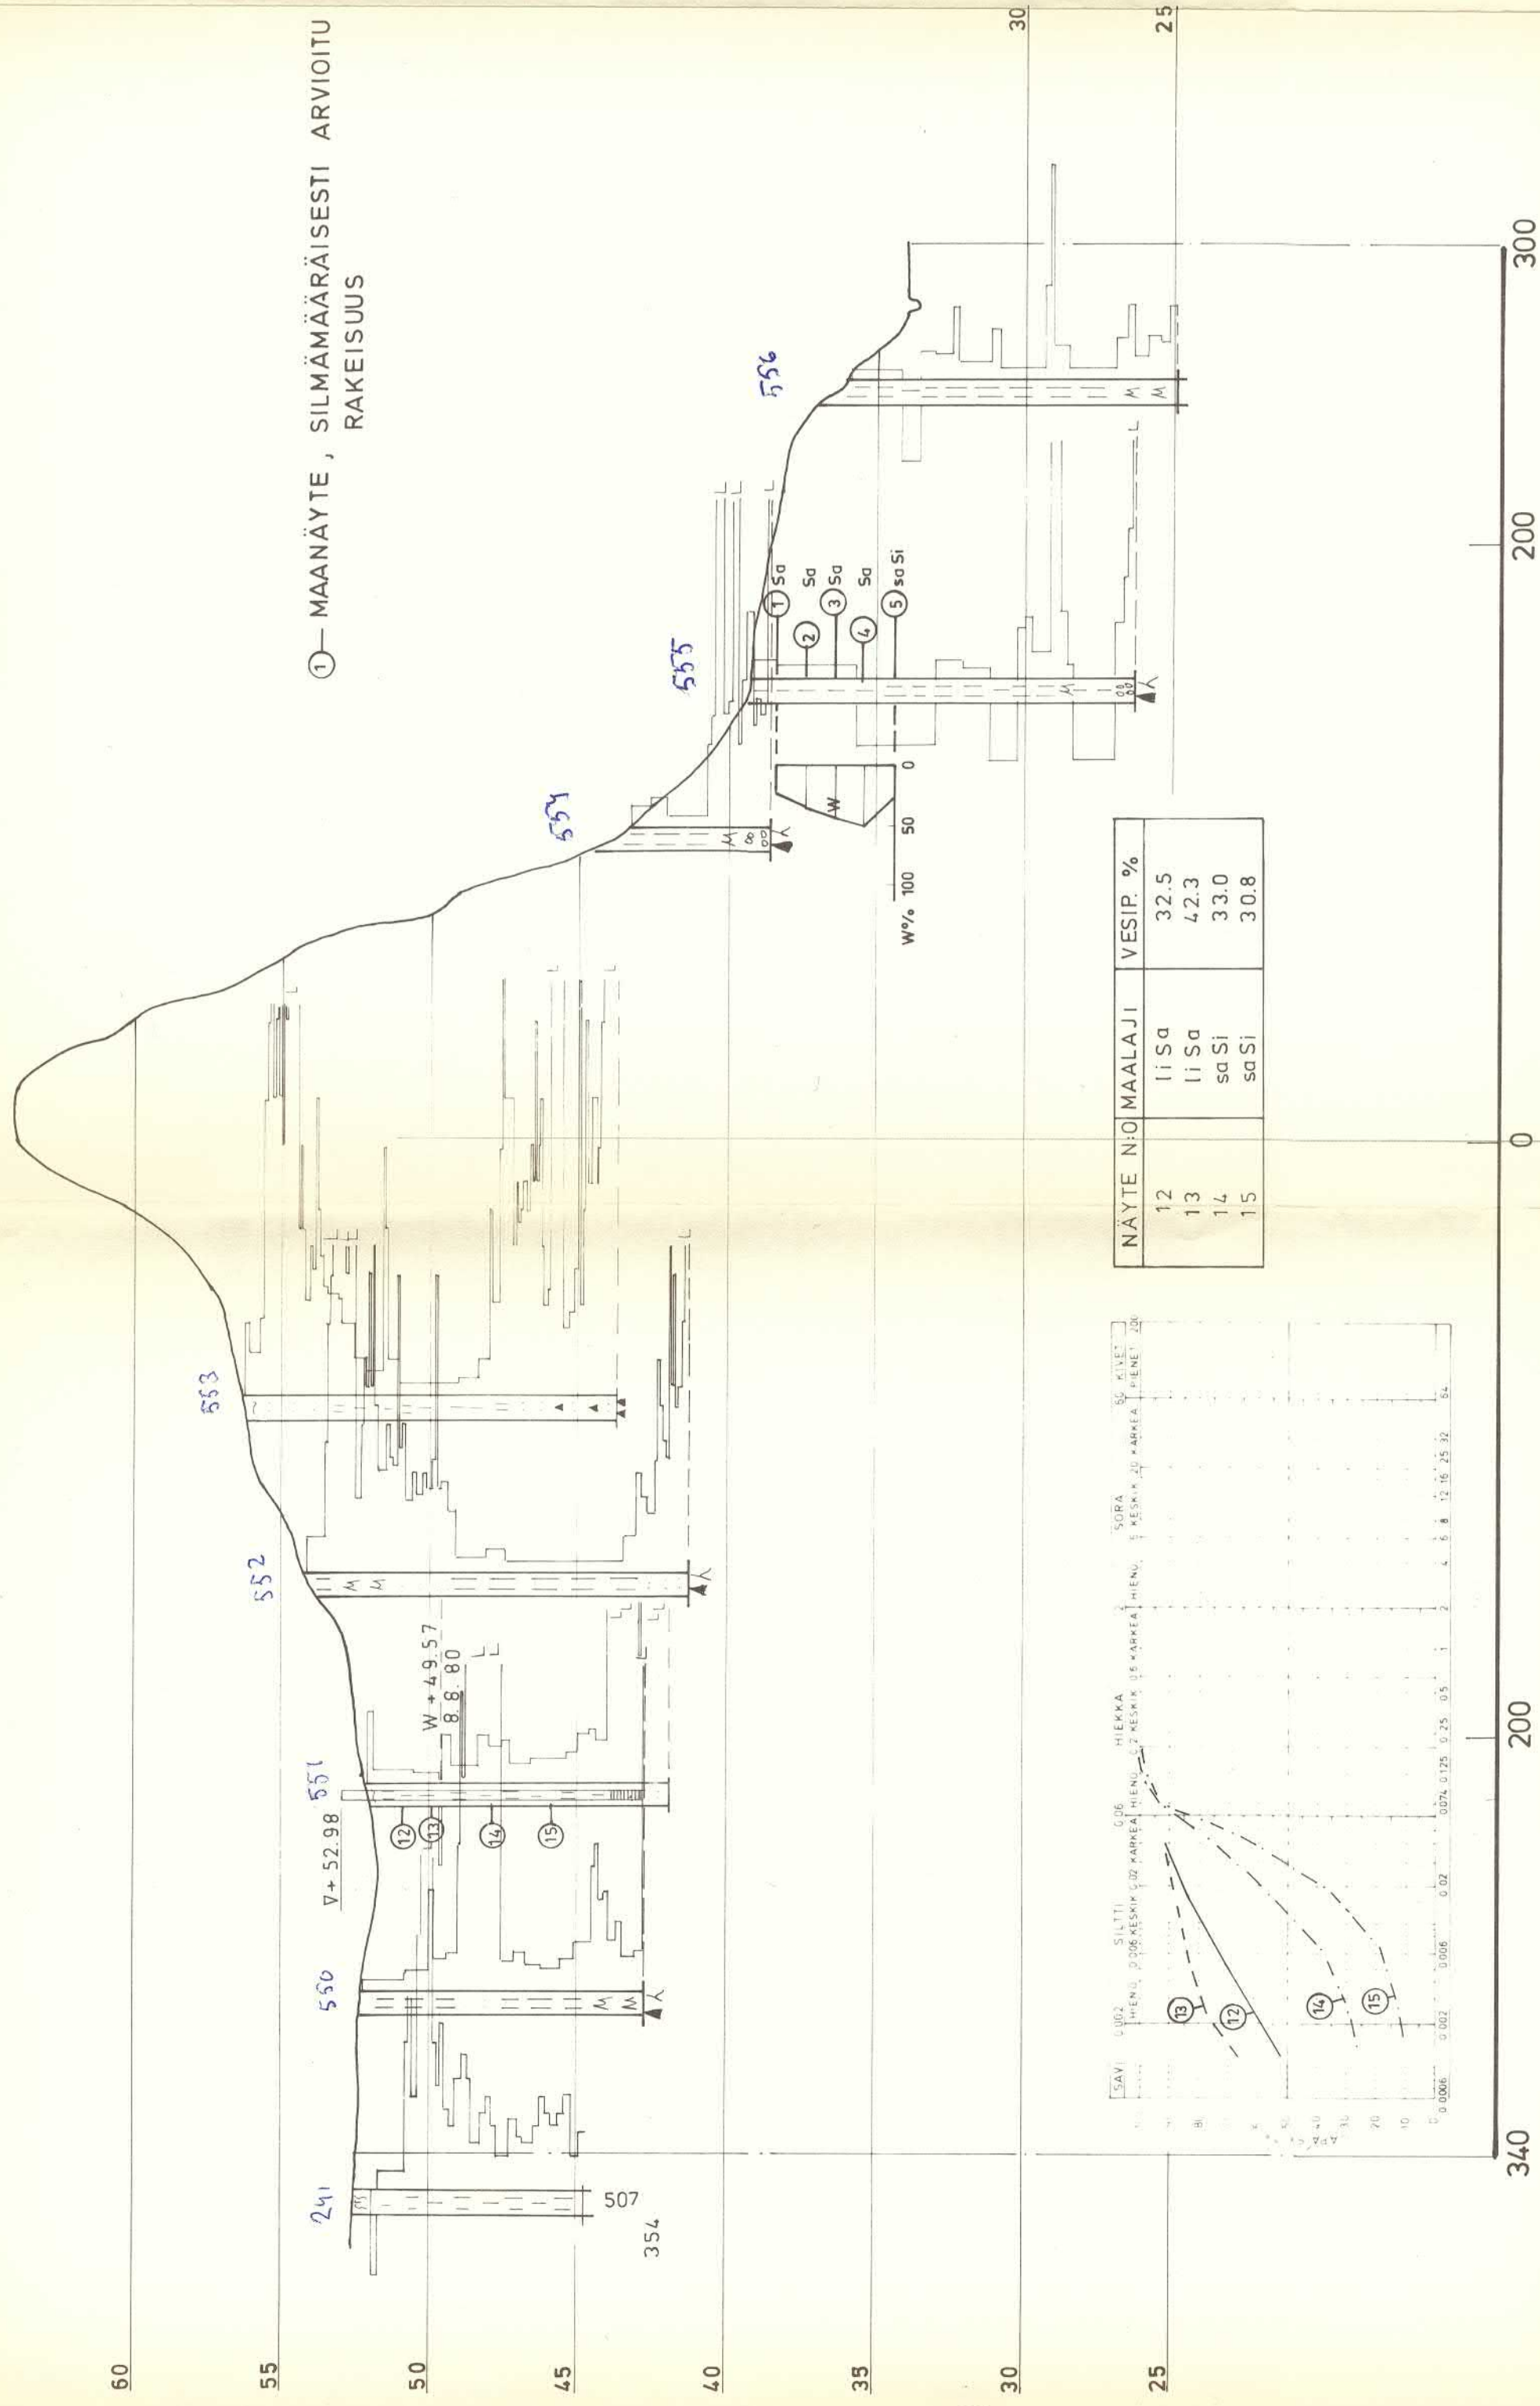

LOHJAN KAUPUNKI
PAPPILANKORVEN TEOLLISUUS-
ALUEEN LAAJENNUS

ALUEELLINEN POHJATUTKIMUS
LEIKKAUKSET PL 500 JA
PL 700

OY VESI-HYDRO AB

GEO 9624/4

29.8.80

1054
(670 550)

TUTKIMUSKARTTA ON ESITETTY PIIR. N:O 18.467.