


LEIKKAUS PL 900

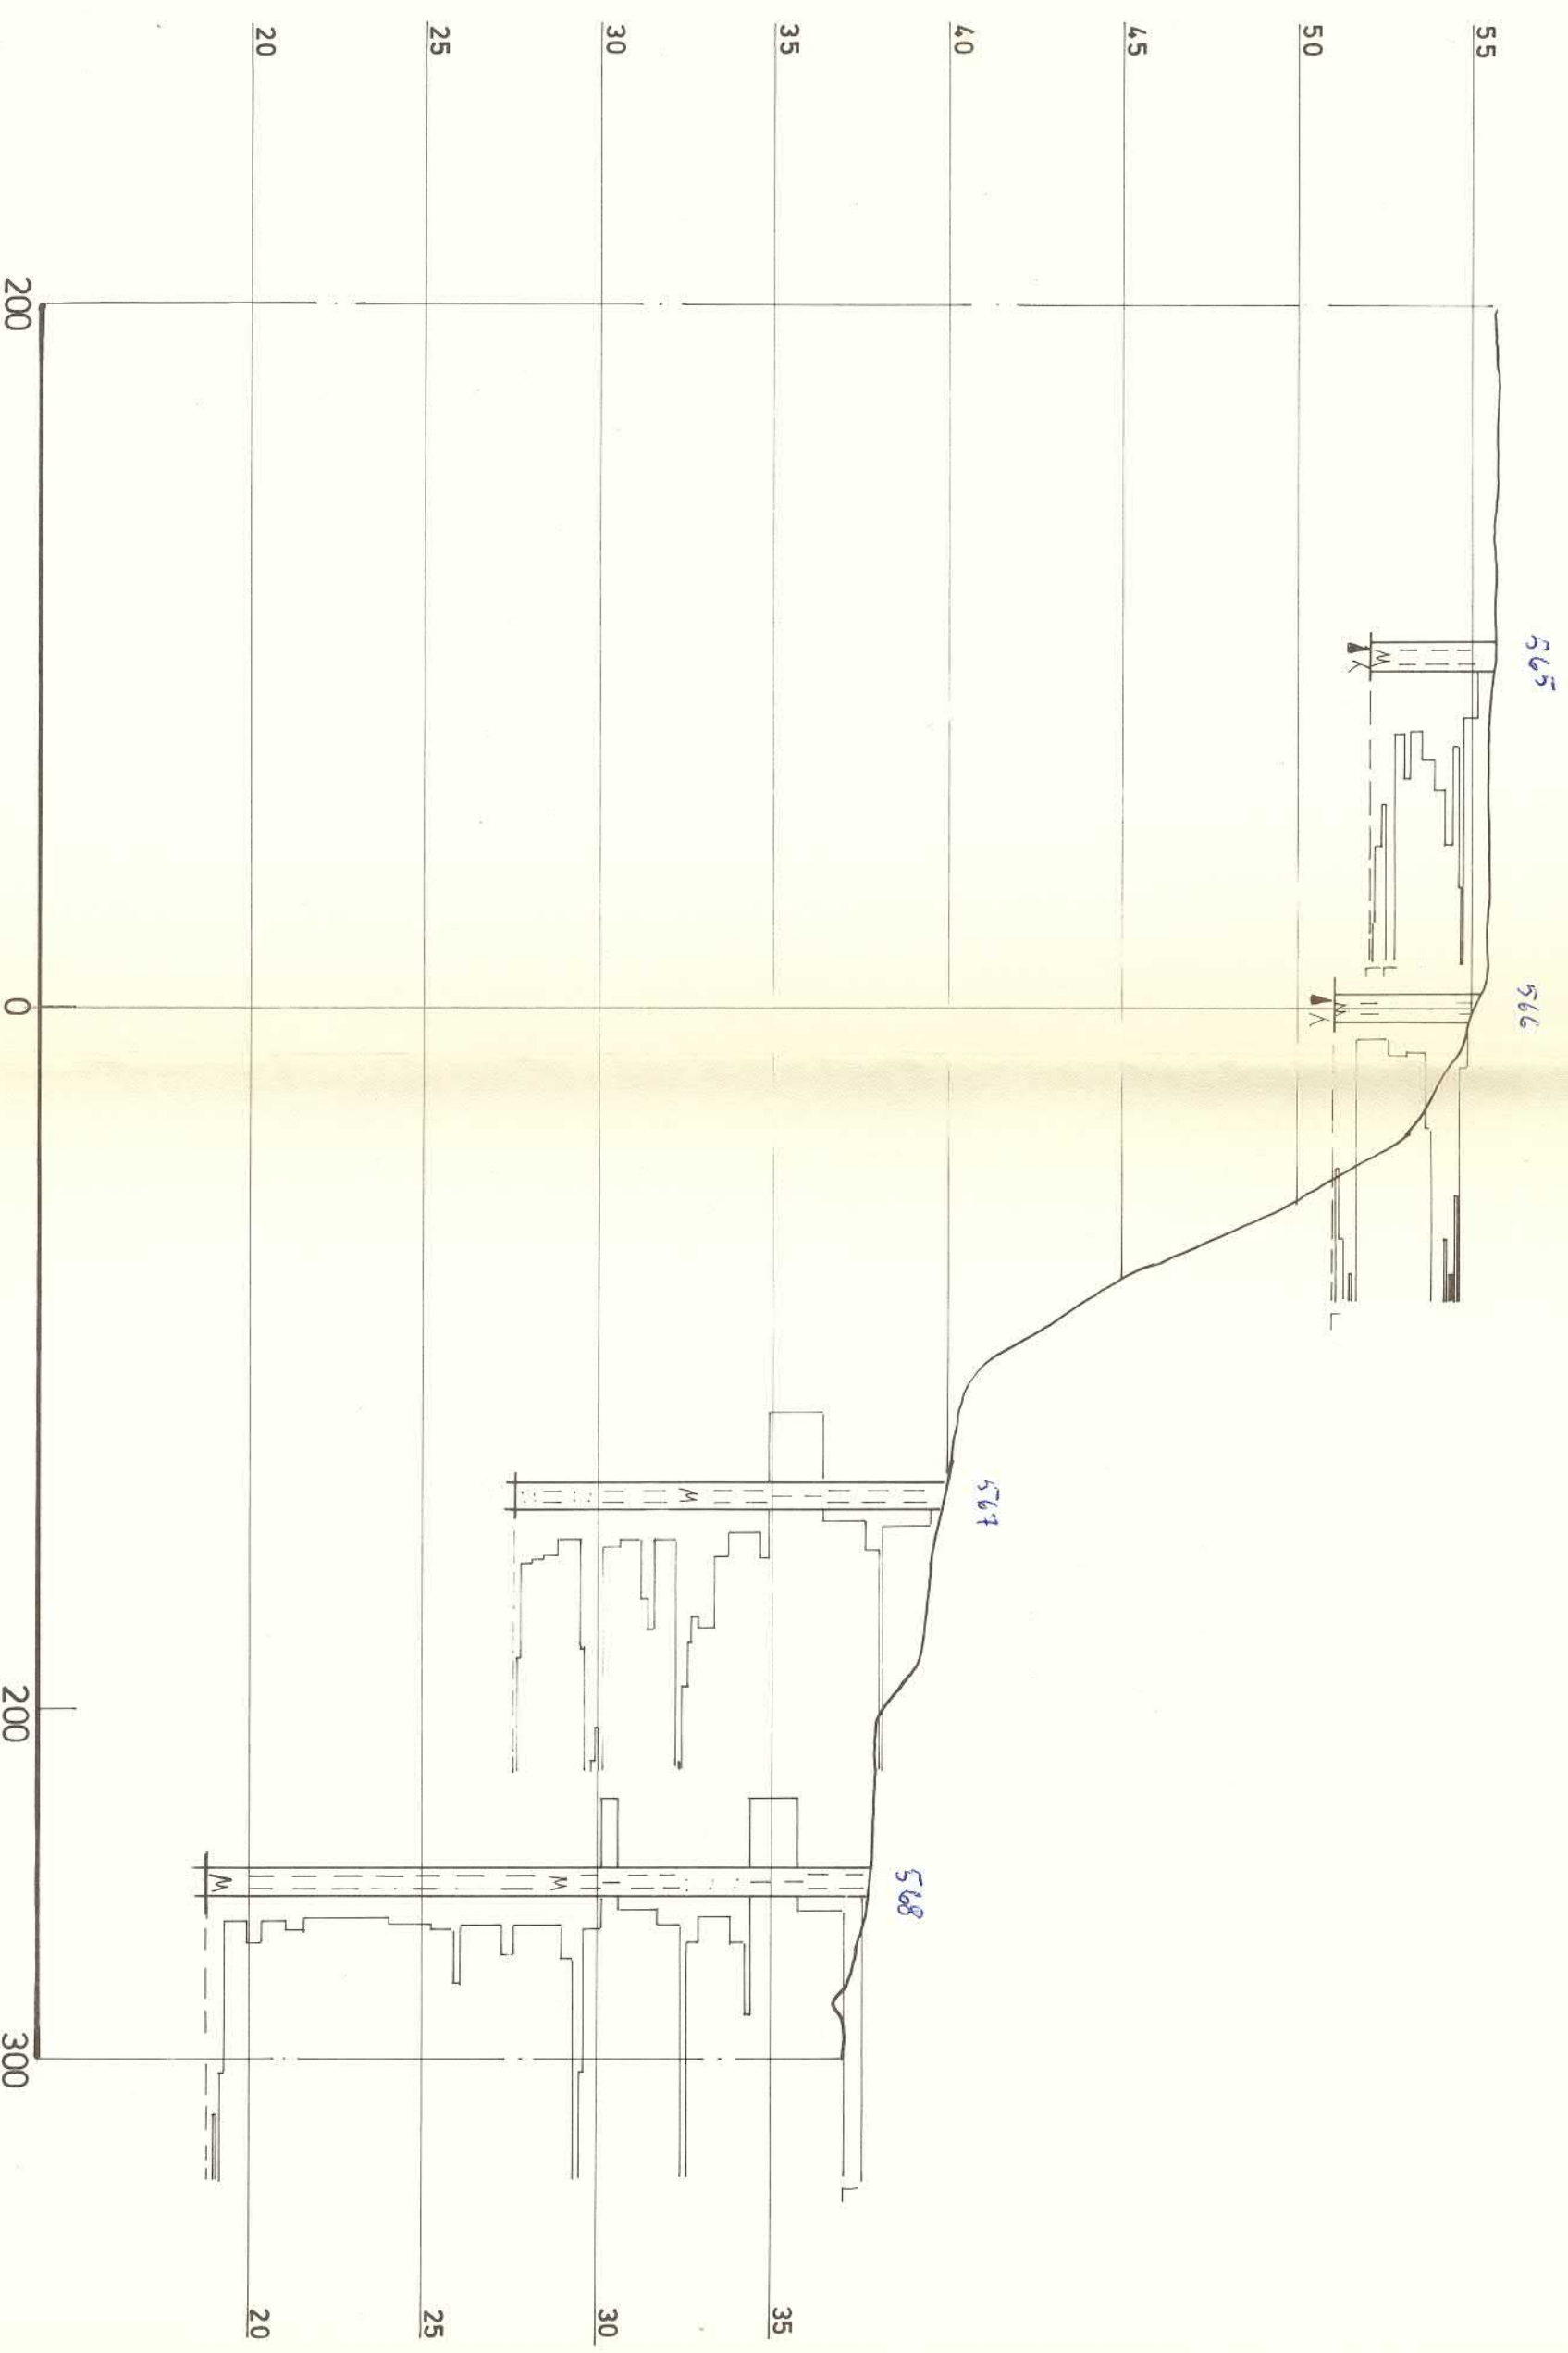

TUTKIMUSKARTTA ON ESITETTY PIIR. N:O 18 467.

LOHJAN KAUPUNKI  
PAPPILANKORVEN TEOLLISUUS-  
ALUEEN LAAJENNUS

ALUEELLINEN POHJATUTKIMUS  
LEIKKAUS PL 900  
1:2000 /  
1:200

**OY VESI-HYDRO AB**

SEITTEENKILJA 1 00340 HKI 22 P. 40 46 507

29. 8. 80

mm

**GEO**

9624/5

(53 798)