



MAANMITTAUSLAITOS

-18-
Asiatunnus: MMLm/1310/33/2008
Toimitusnumero: 2008-262735
Rekisteröity: 19.4.2008
Toimitusinsinööri: J. Uo

Jorma Väättäinen

Toimituslaji: Lohkominen

Toimituksen kohde:


540-430-2-118 Kärskäs, 540-430-2-118-M601, 540-430-2-120 SUIKIA, 540-430-2-120-M601.

Muodostetut rekisteriyksiköt:

Selitetty toimitusasiakirjoissa

Kunta-Kylä / Sijaintialue:

540-430 Nummi-Pusula-MARTTILA

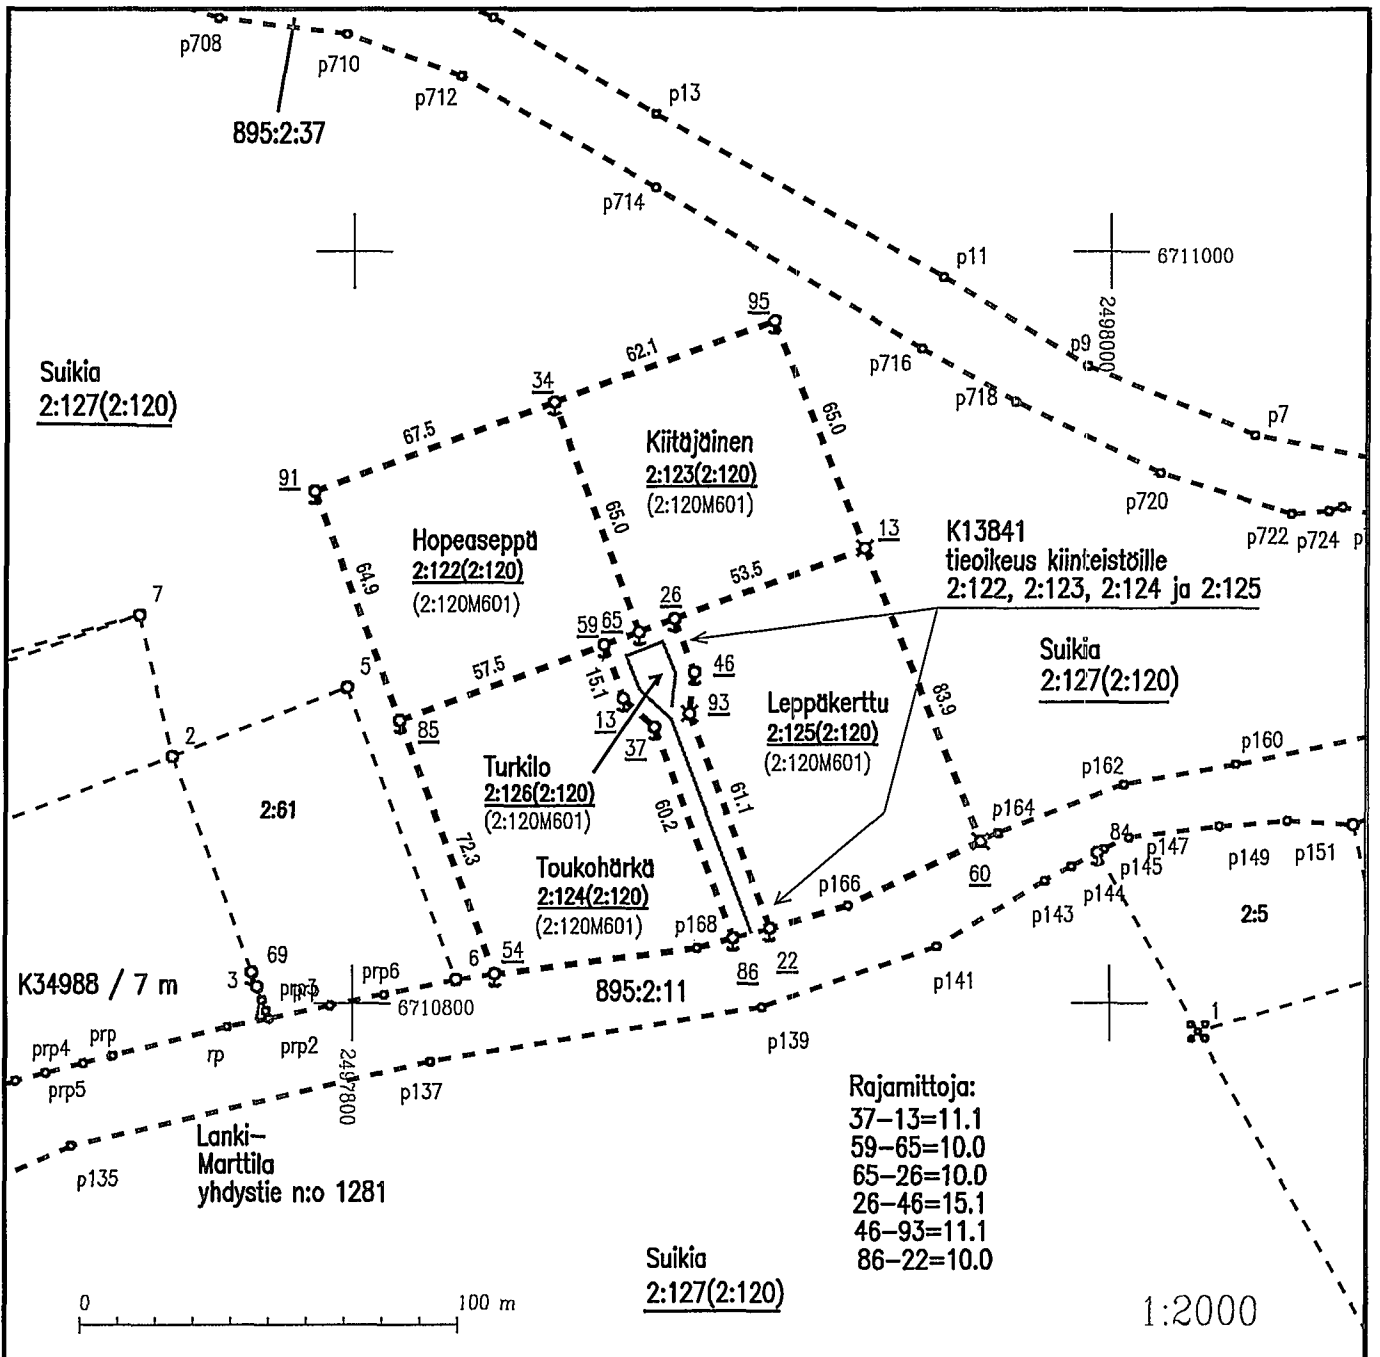

Kartan laatimistapa:


Uusi mittaus

Koordinaattijärjestelmä: kkj

Mittausluokka: 2

Kiinteistörekisterikarttalehti:202410C3

Karttaosa: 1(2)

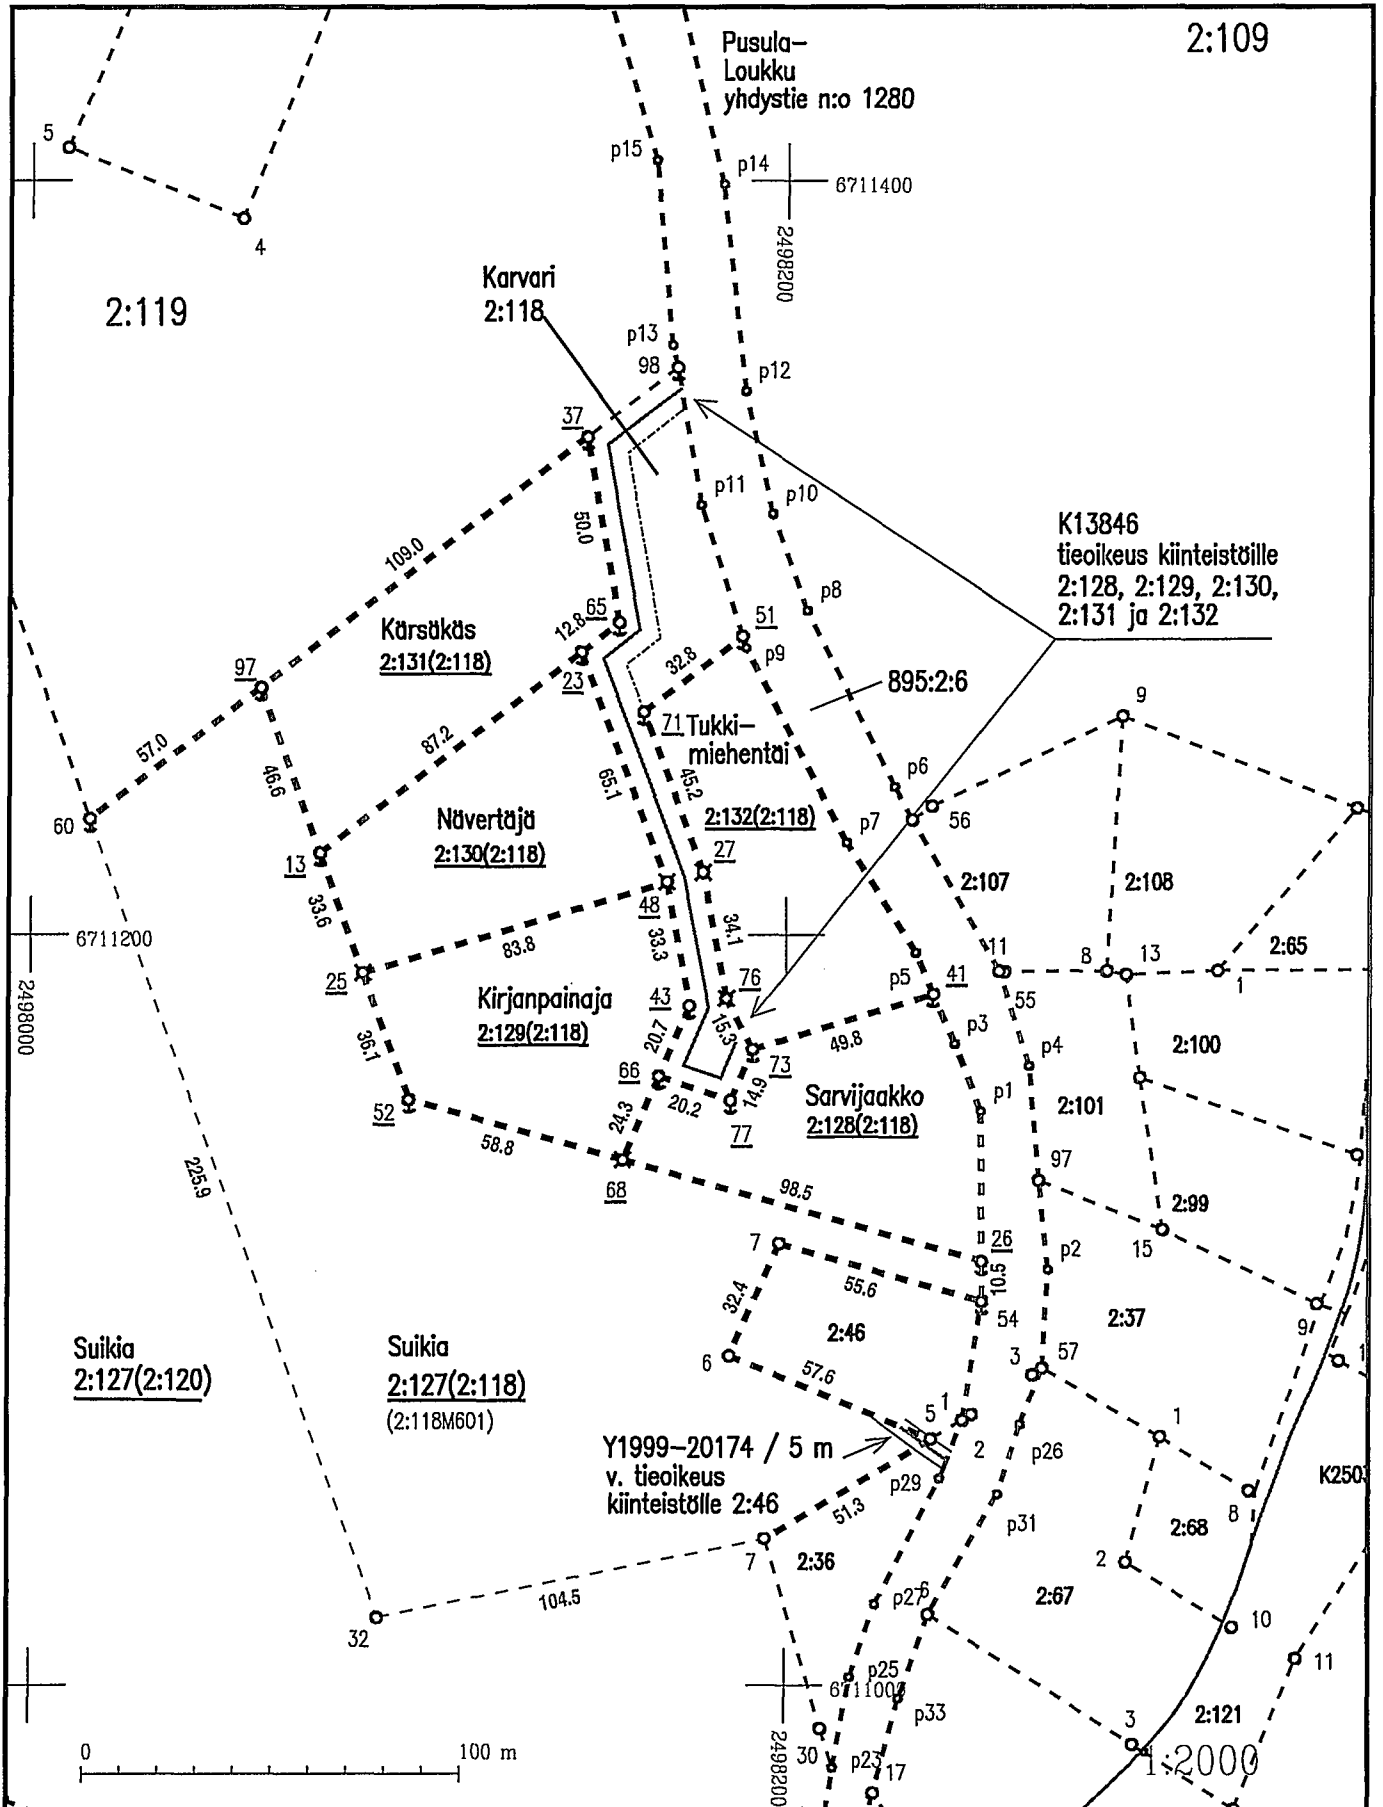

Kartan laatimistapa:

Uusi mittaus

Koordinaattijärjestelmä: kkj

Mittausluokka: 2

Kiinteistörekisterikarttalehti:202410C3

Karttaosa: 2(2)