



MAANMITTAUSLAITOS

- 13 -
Asiatunnus: MMLm/20973/33/2008

Toimitusnumero: 2008-290866

Rekisteröity: 5.12.2008

Toimitusinsinööri: J. V. J.
Jorma Väätäinen

Toimituslaji: Lohkominen

Toimituksen kohde:


540-458-7-55 Kehitys

Muodostetut rekisteriryksiköt:

540-458-7-57 Savi, 540-458-7-58 Hiesu, 540-458-7-59 Hieta, 540-458-7-60 Hiekka, 540-458-7-61 Siltti

Kunta-Kylä / Sijaintialue:

540-458 Nummi-Pusula-TAVOLA

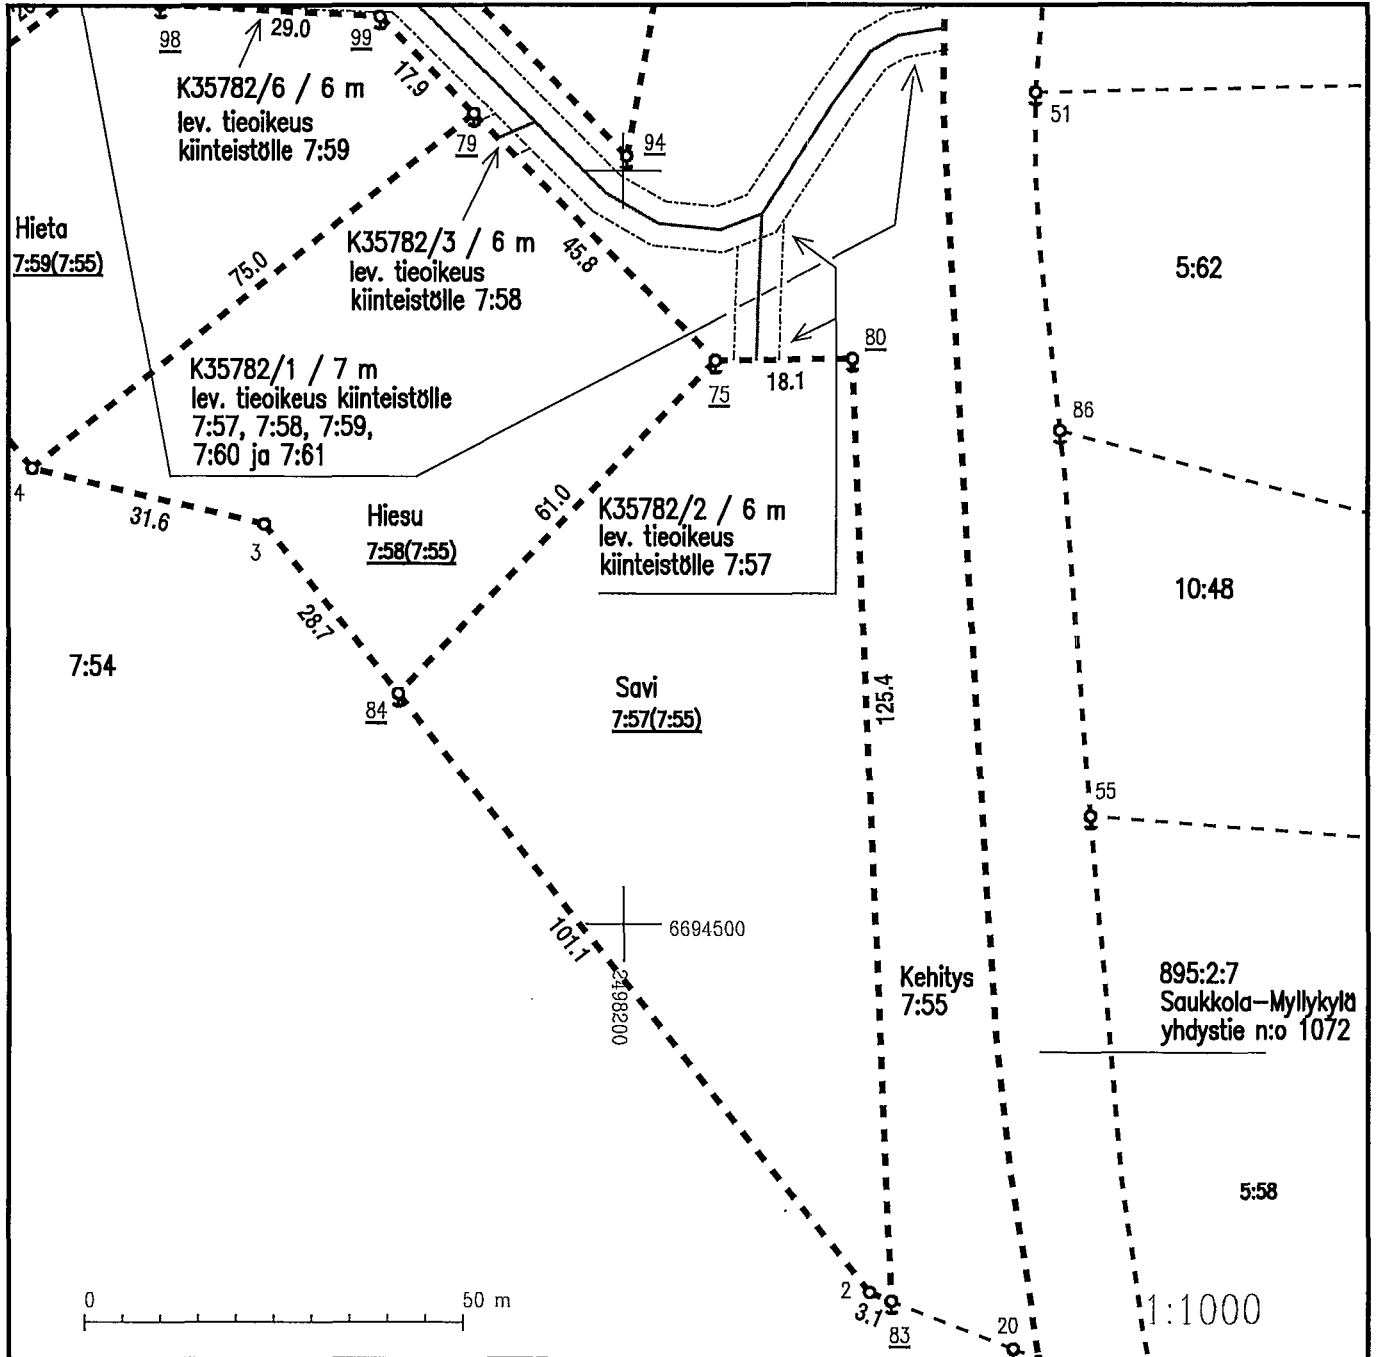

Kartan laatimistapa:


Uusi mittaus

Koordinaattijärjestelmä: kkj

Mittausluokka: 3

Kiinteistörekisterikarttalehti:202311C4

Karttaosa: 1(2)

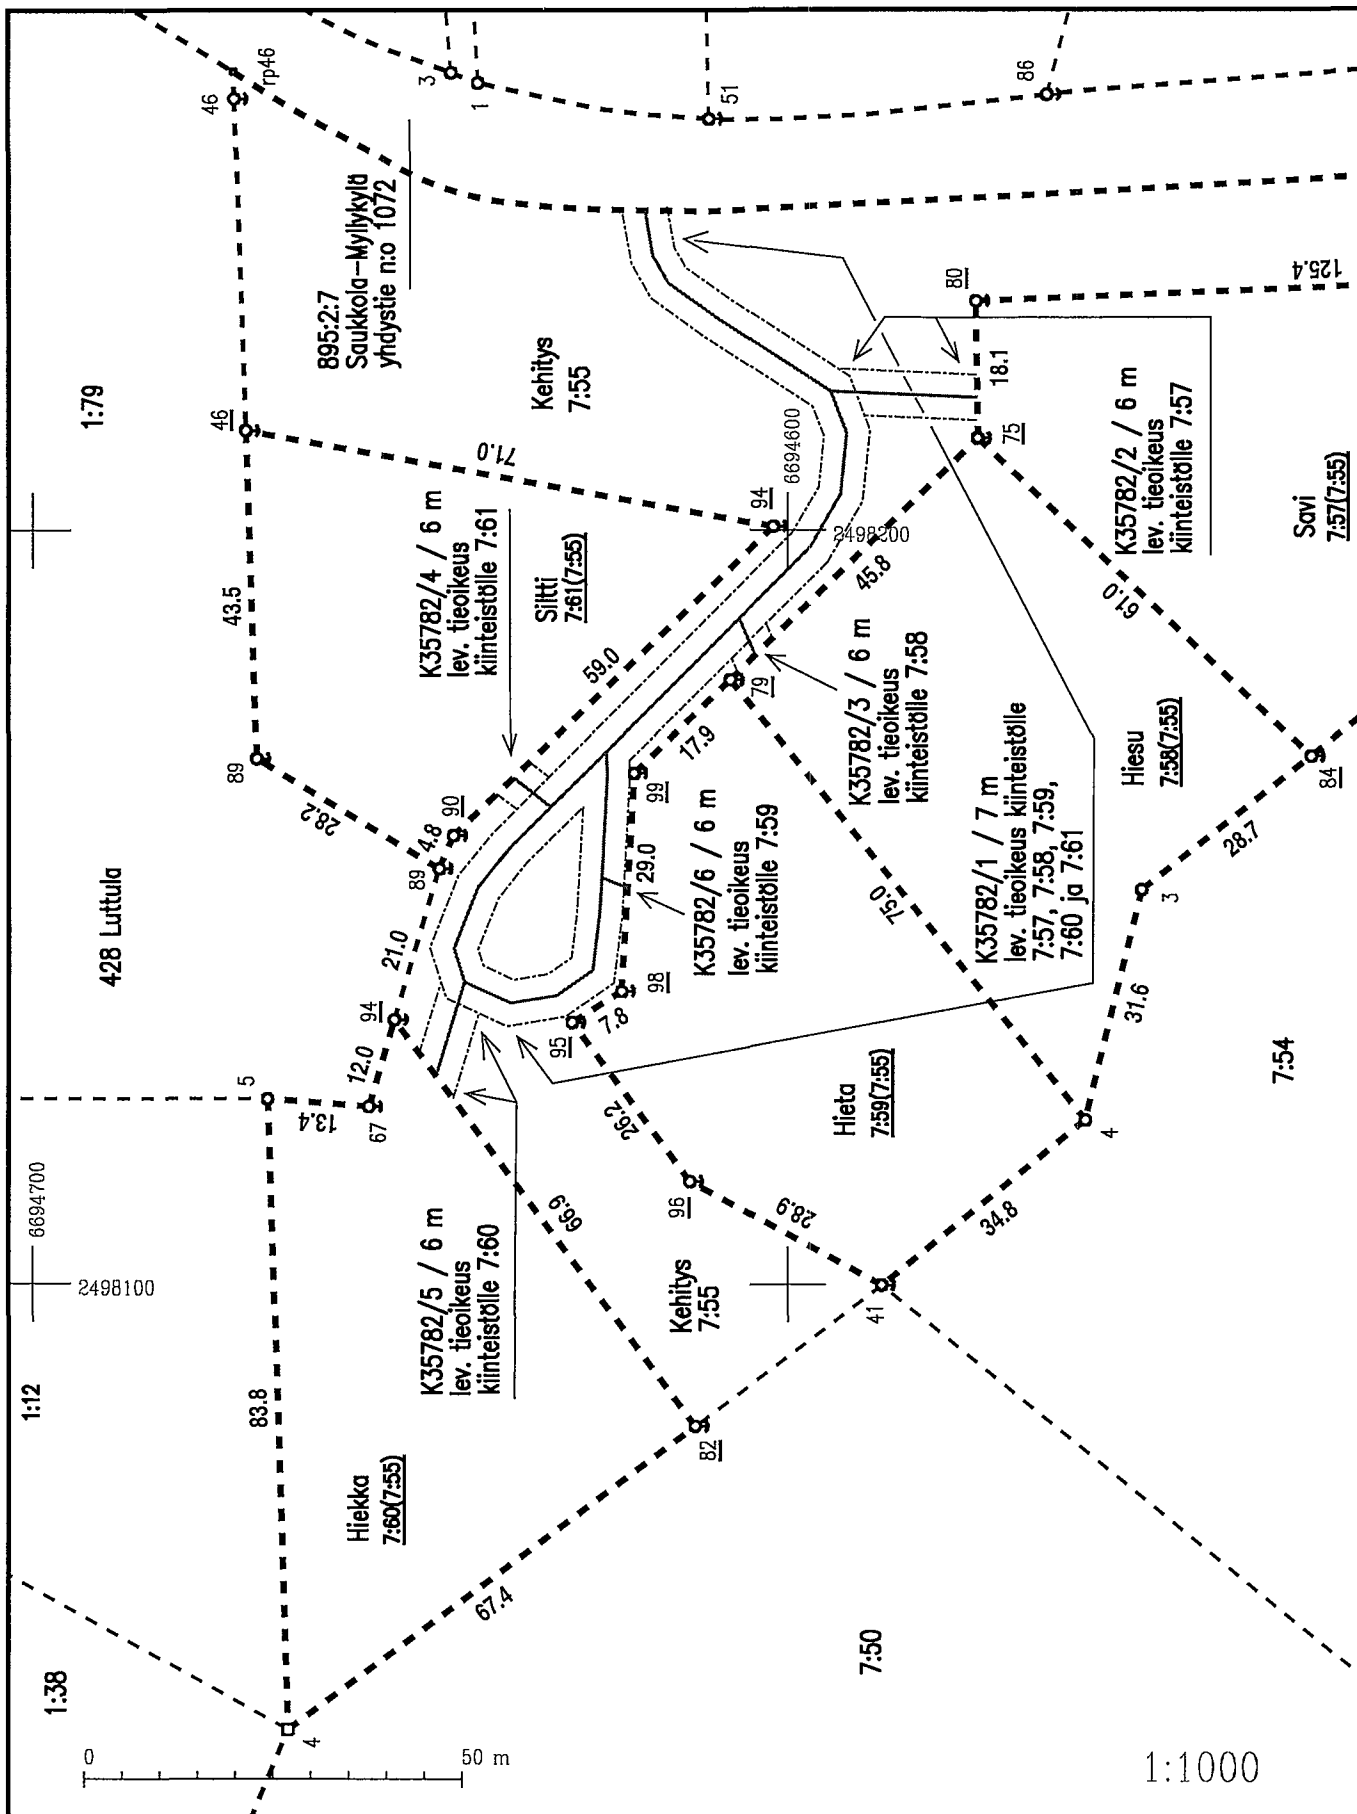

Kartan laatimistapa:

Uusi mittaus

Koordinaattijärjestelmä: kkj

Mittausluokka: 3

Kiinteistörekisterikarttalehti:202311C4

Karttaosa: 2(2)