



LEIKKAUS A-A 1:500/1:100

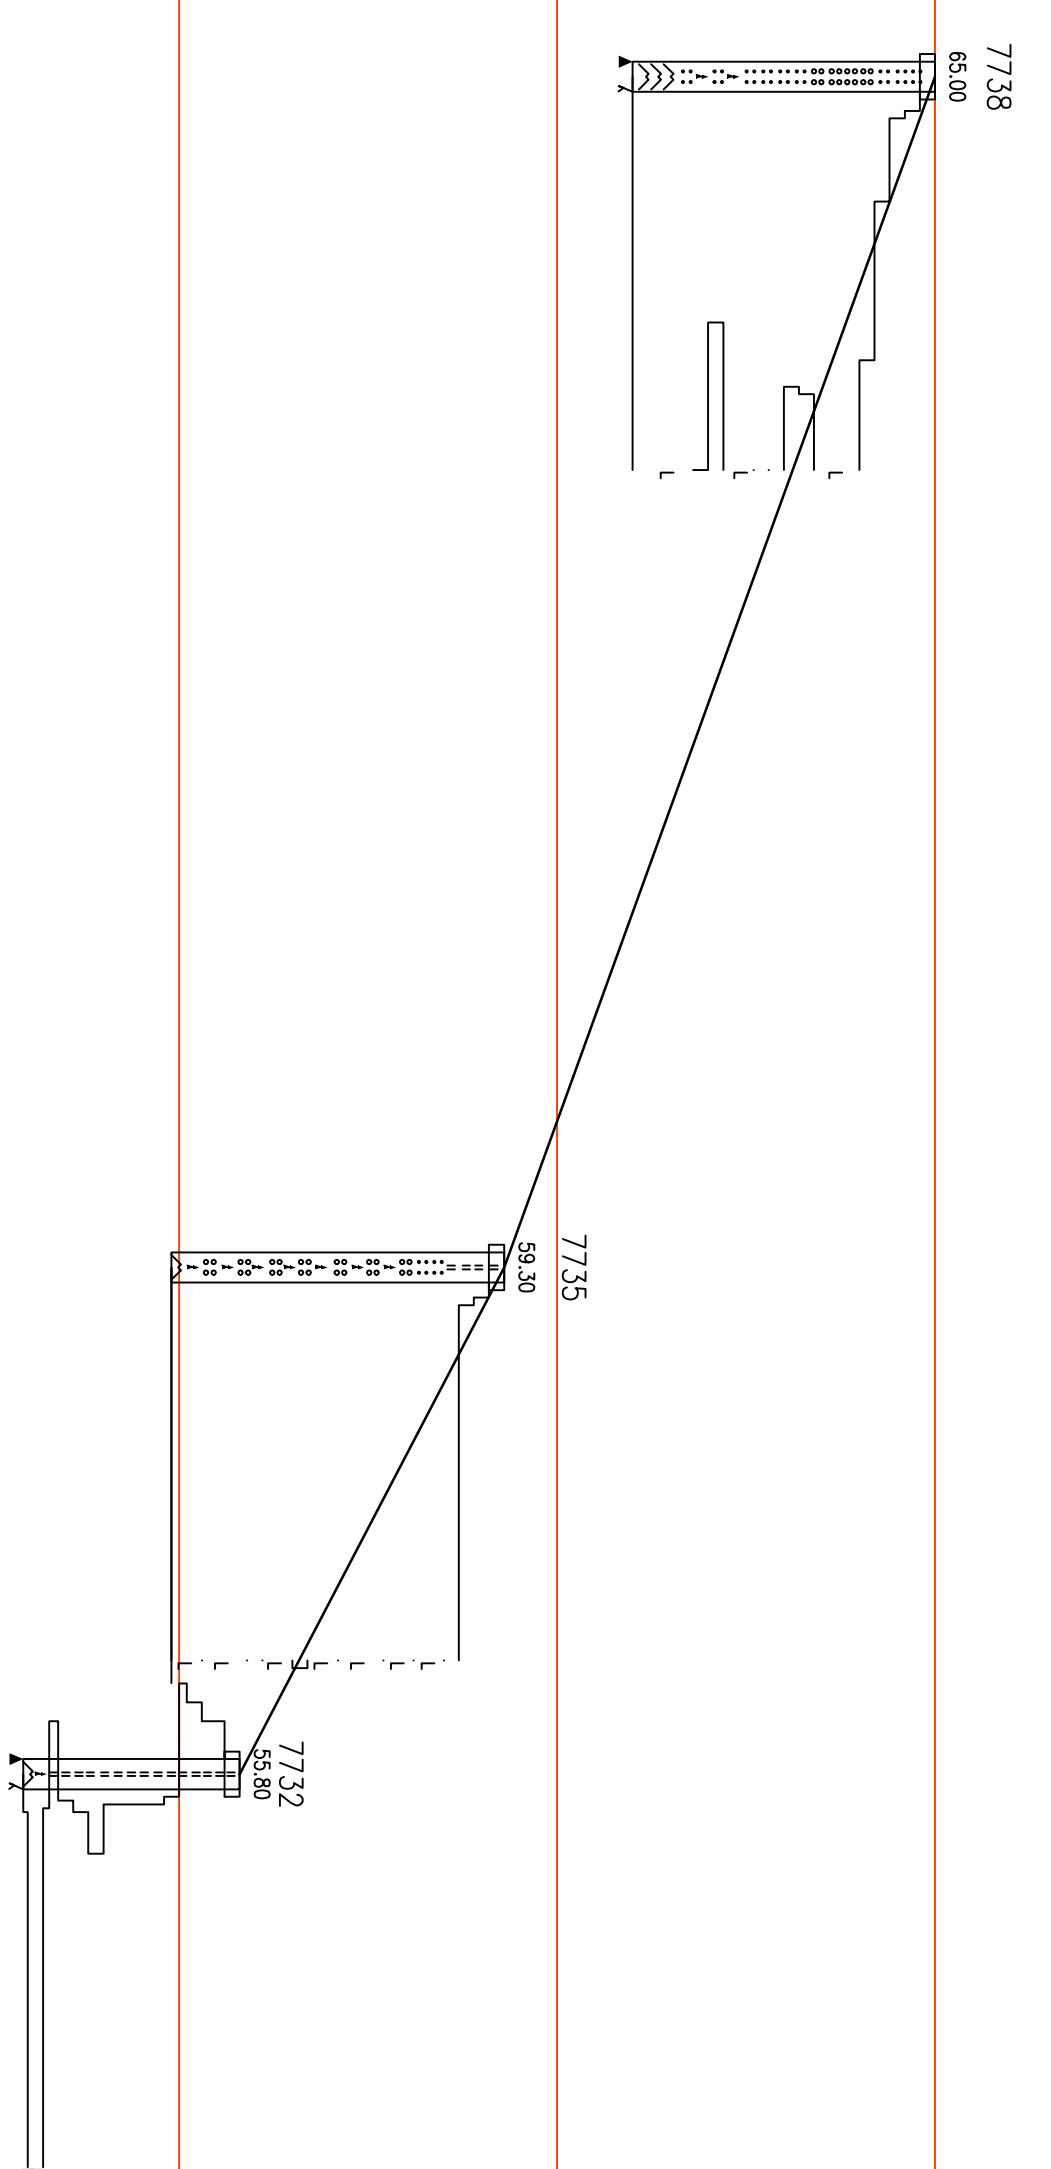


PROJEKTOINTI / DRAWING	PROJEKTOINTI / DRAWING	PROJEKTOINTI / DRAWING	PROJEKTOINTI / DRAWING
ROUUTO SUUNNITELMA LOUDA GEOPALVELU OY RISTIKKALAN 2 33310 TAMPERE P. (03)2792028 F. (03)2792222 www.geopalvelu.fi	ROUUTO SUUNNITELMA LOUDA GEOPALVELU OY RISTIKKALAN 2 33310 TAMPERE P. (03)2792028 F. (03)2792222 www.geopalvelu.fi	POHJATUTKIMUS POHJATUTKIMUSLEIKKAUS A-A KORKEUS 1:500 KORKEUS 1:100	POHJATUTKIMUS POHJATUTKIMUSLEIKKAUS A-A KORKEUS 1:500 KORKEUS 1:100
21.6.2011	21.6.2011	11113	002

LEIKKAUS B-B 1:500/1:100

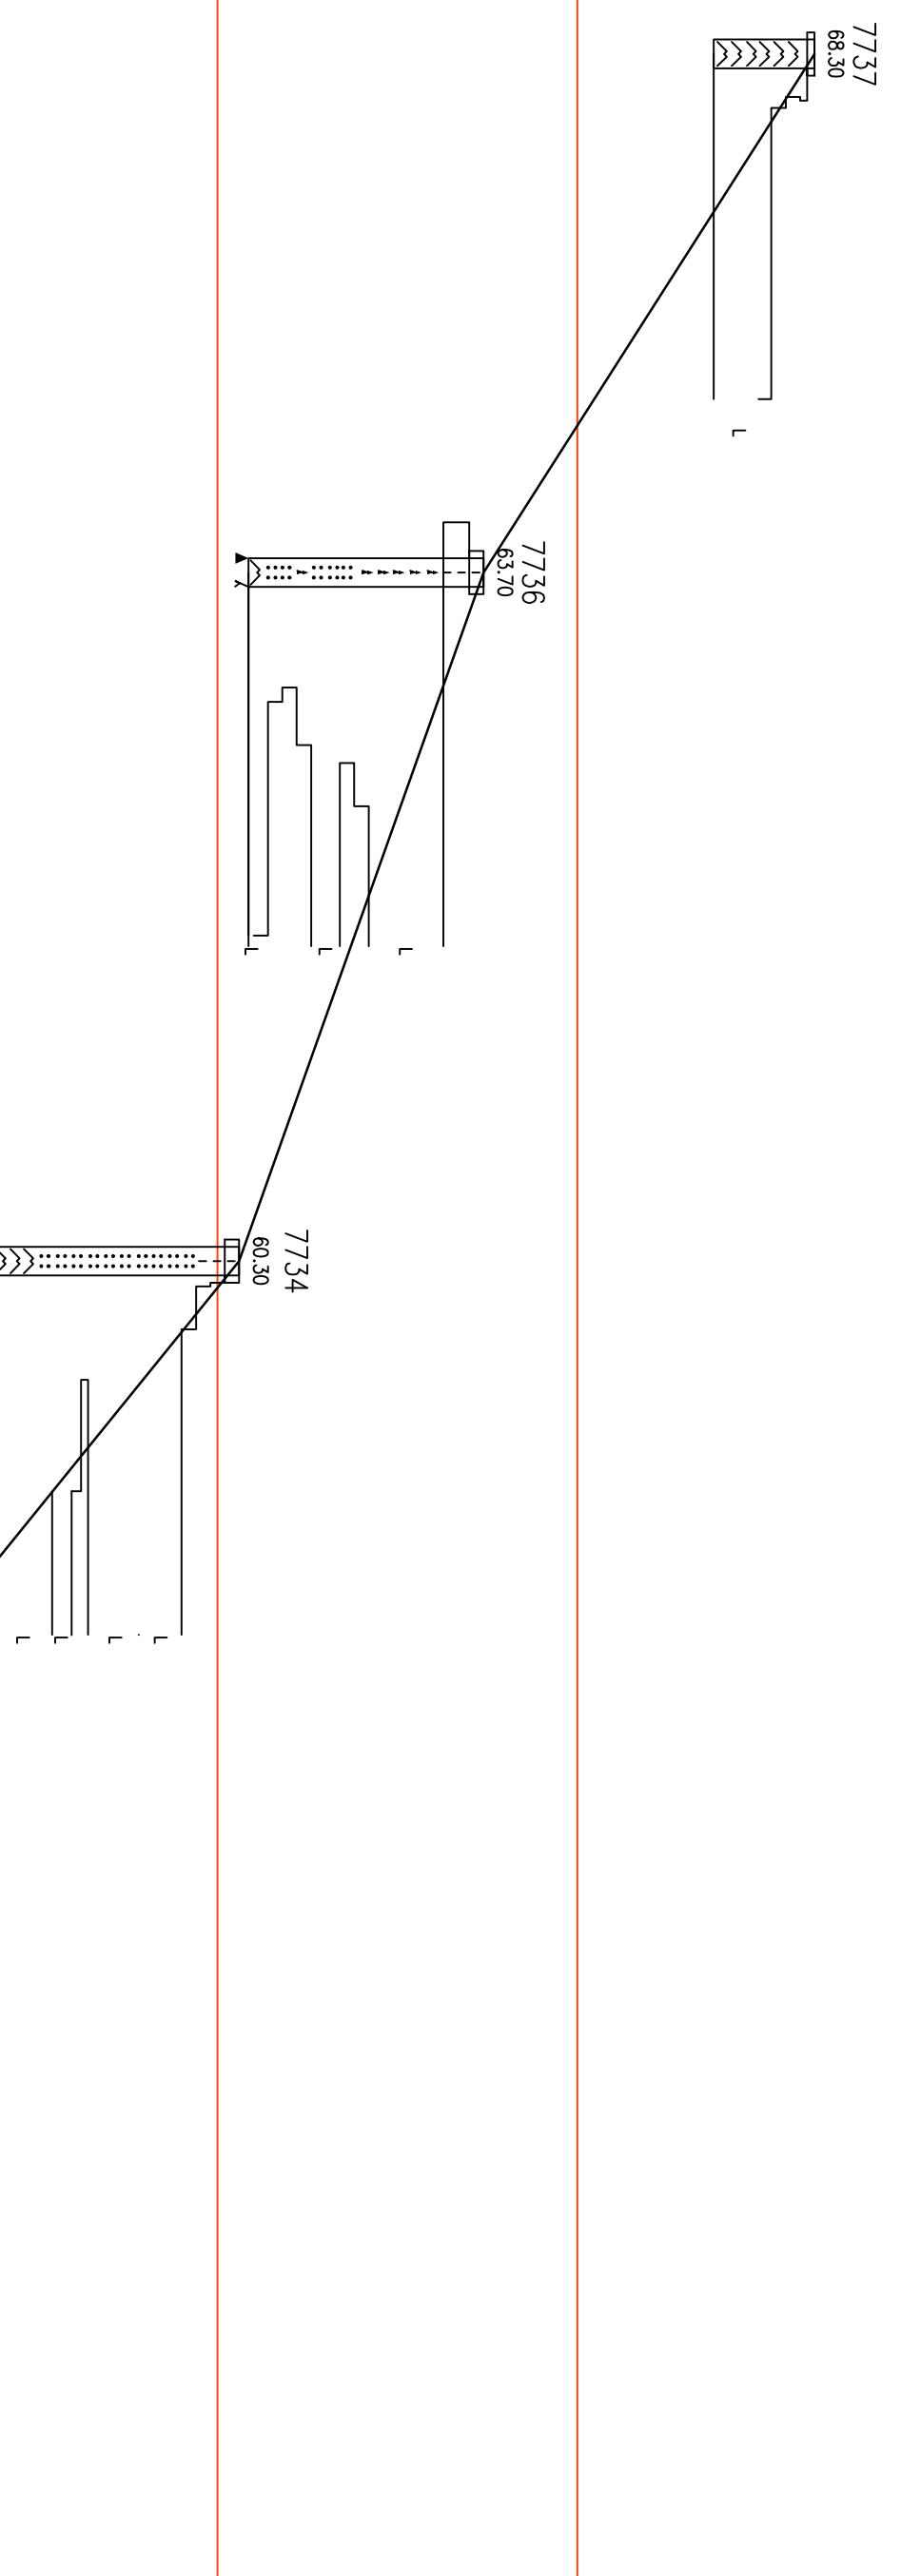





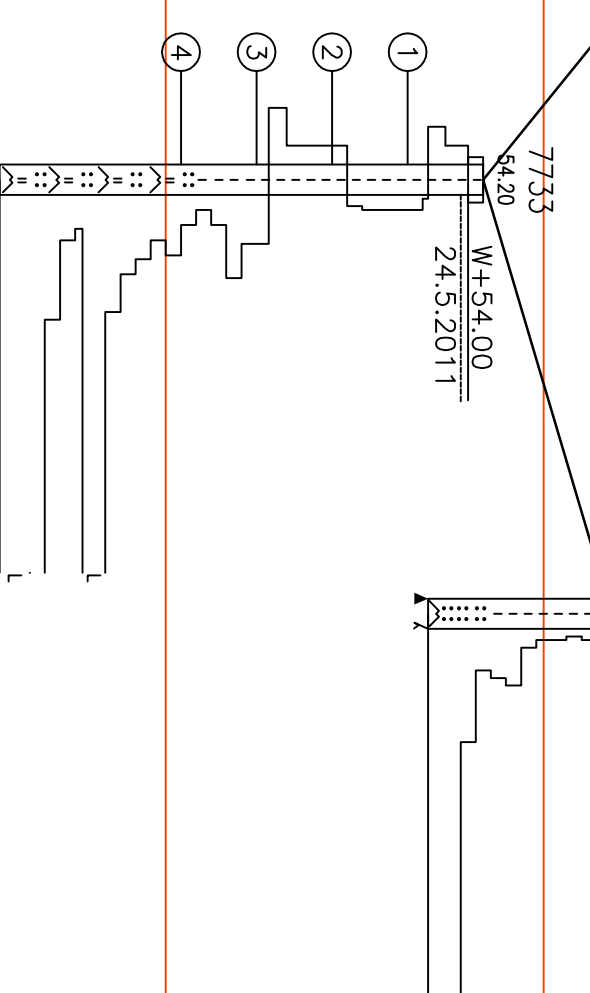

PROJEKTOINTI / DRAWING	PROJEKTOINTI / DRAWING	PROJEKTOINTI / DRAWING	PROJEKTOINTI / DRAWING
ROUUTO SUUNNITELMA LOUDA GEOPALVELU OY RISTIKKALAN 2 33310 TAMPERE P. (03)2792028 F. (03)2792222 www.geopalvelu.fi	ROUUTO SUUNNITELMA LOUDA GEOPALVELU OY RISTIKKALAN 2 33310 TAMPERE P. (03)2792028 F. (03)2792222 www.geopalvelu.fi	POHJATUTKIMUS POHJATUTKIMUSLEIKKAUS B-B KORKEUS 1:500 KORKEUS 1:100	POHJATUTKIMUS POHJATUTKIMUSLEIKKAUS B-B KORKEUS 1:500 KORKEUS 1:100
21.6.2011	21.6.2011	11113	003

LEIKKAUS C-C 1:500/1:100

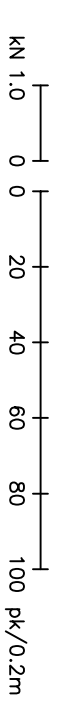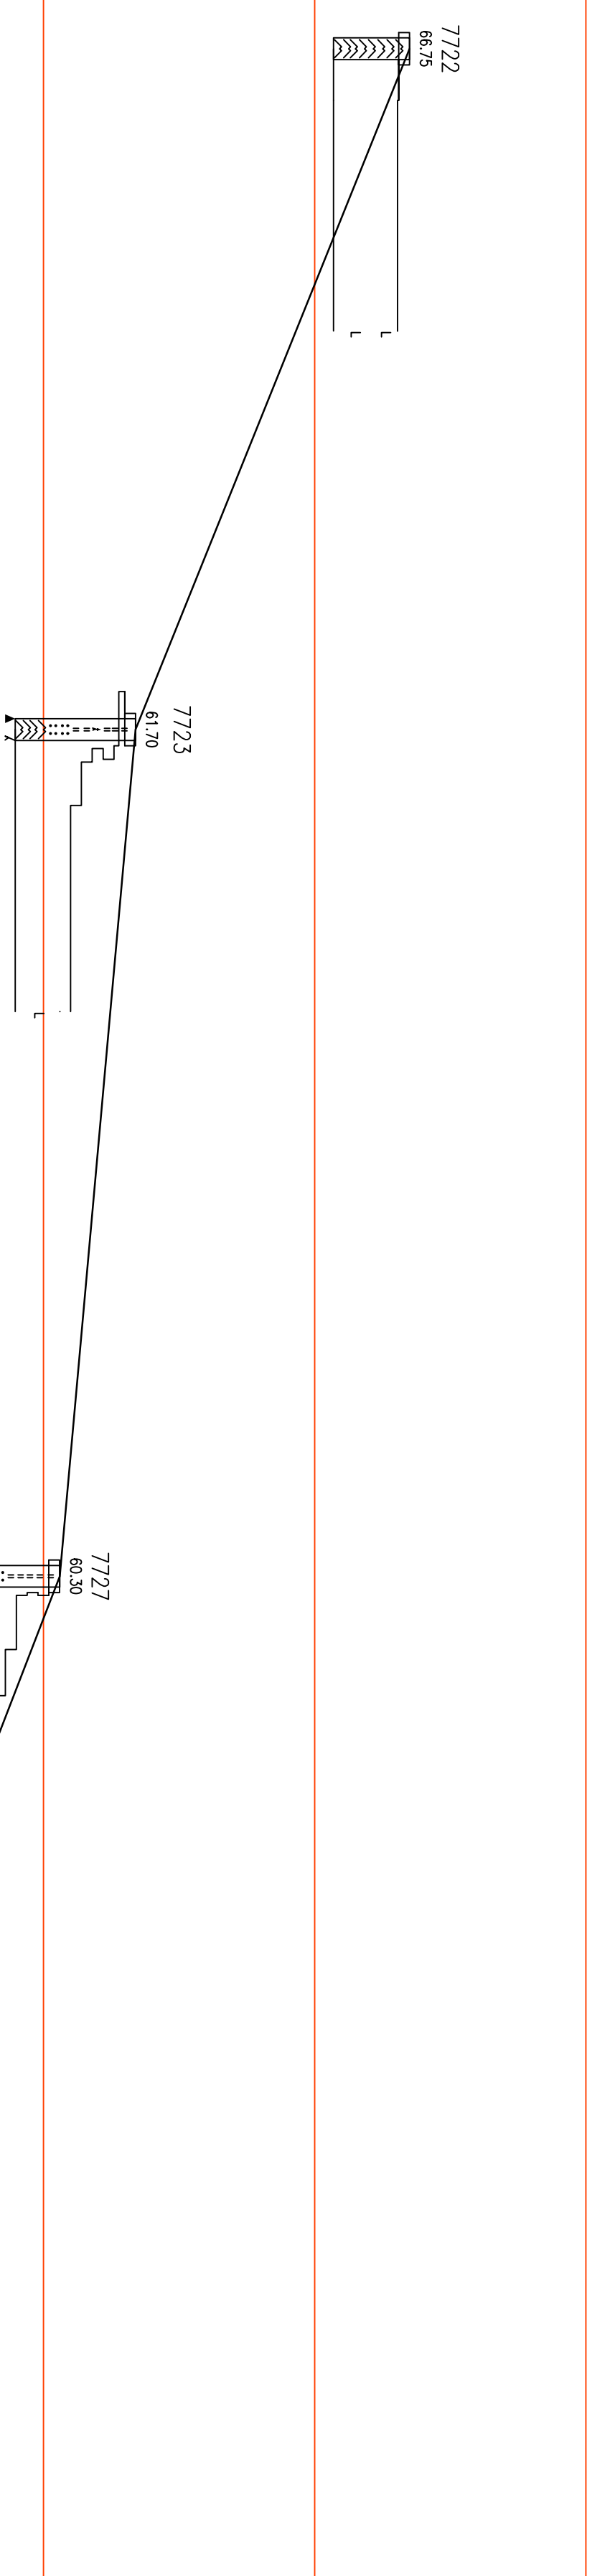

PROJEKTOINTI / DRAWING	PROJEKTOINTI / DRAWING	PROJEKTOINTI / DRAWING	PROJEKTOINTI / DRAWING
ROUUTO SUUNNITELMA LOUDA GEOPALVELU OY RISTIKKALAN 2 33310 TAMPERE P. (03)2792028 F. (03)2792222 www.geopalvelu.fi	ROUUTO SUUNNITELMA LOUDA GEOPALVELU OY RISTIKKALAN 2 33310 TAMPERE P. (03)2792028 F. (03)2792222 www.geopalvelu.fi	POHJATUTKIMUS POHJATUTKIMUSLEIKKAUS C-C KORKEUS 1:500 KORKEUS 1:100	POHJATUTKIMUS POHJATUTKIMUSLEIKKAUS C-C KORKEUS 1:500 KORKEUS 1:100
21.6.2011	21.6.2011	11113	004

TUTKIMUSPISTE 34.17 ON TILAAJALTA SAADUSTIA VANHASTA POHJATUTKIMUKSESTA.