


LEIKKAUS A-A 1:500/1:100

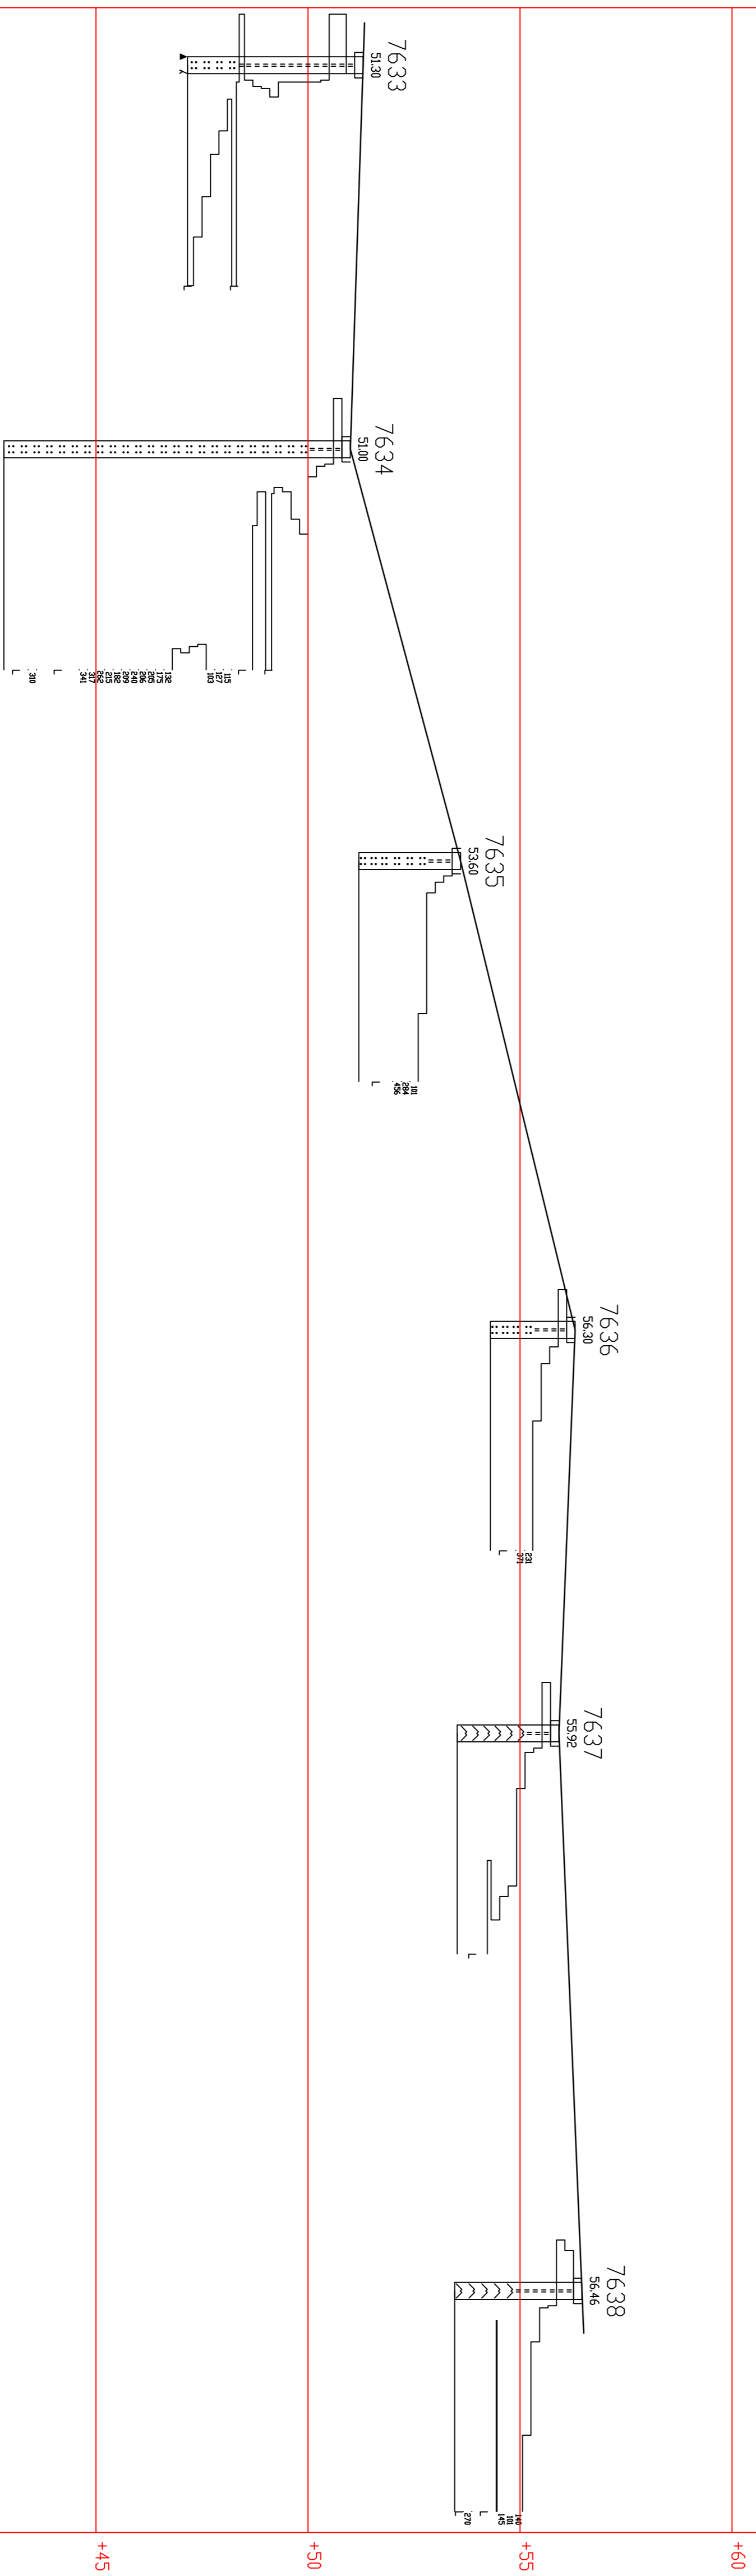

+40

+40

+45

+45

+50

+50

+55

+55

+60

+60

Yhteystiedot / Data	Yhteystiedot / Data	Yhteystiedot / Data	Yhteystiedot / Data
ROUJONKAAREN ALUE	ROUJONKAAREN ALUE	ROUJONKAAREN ALUE	ROUJONKAAREN ALUE
ROUJONKAAREN ALUE	ROUJONKAAREN ALUE	ROUJONKAAREN ALUE	ROUJONKAAREN ALUE
08350 LOHJA	08350 LOHJA	08350 LOHJA	08350 LOHJA
GEOPALVELU OY	GEOPALVELU OY	GEOPALVELU OY	GEOPALVELU OY
RISTIKENKATU 2 33310 TAMPERE P (03)2767200 F (03)2767222 suunnittu@geopalvelu.fi	RISTIKENKATU 2 33310 TAMPERE P (03)2767200 F (03)2767222 suunnittu@geopalvelu.fi	RISTIKENKATU 2 33310 TAMPERE P (03)2767200 F (03)2767222 suunnittu@geopalvelu.fi	RISTIKENKATU 2 33310 TAMPERE P (03)2767200 F (03)2767222 suunnittu@geopalvelu.fi
Työ: TH	Työ: TH	Työ: TH	Työ: TH
Siuna	Siuna	Siuna	Siuna
04.06.2010	04.06.2010	04.06.2010	04.06.2010
10108	10108	10108	10108
002	002	002	002