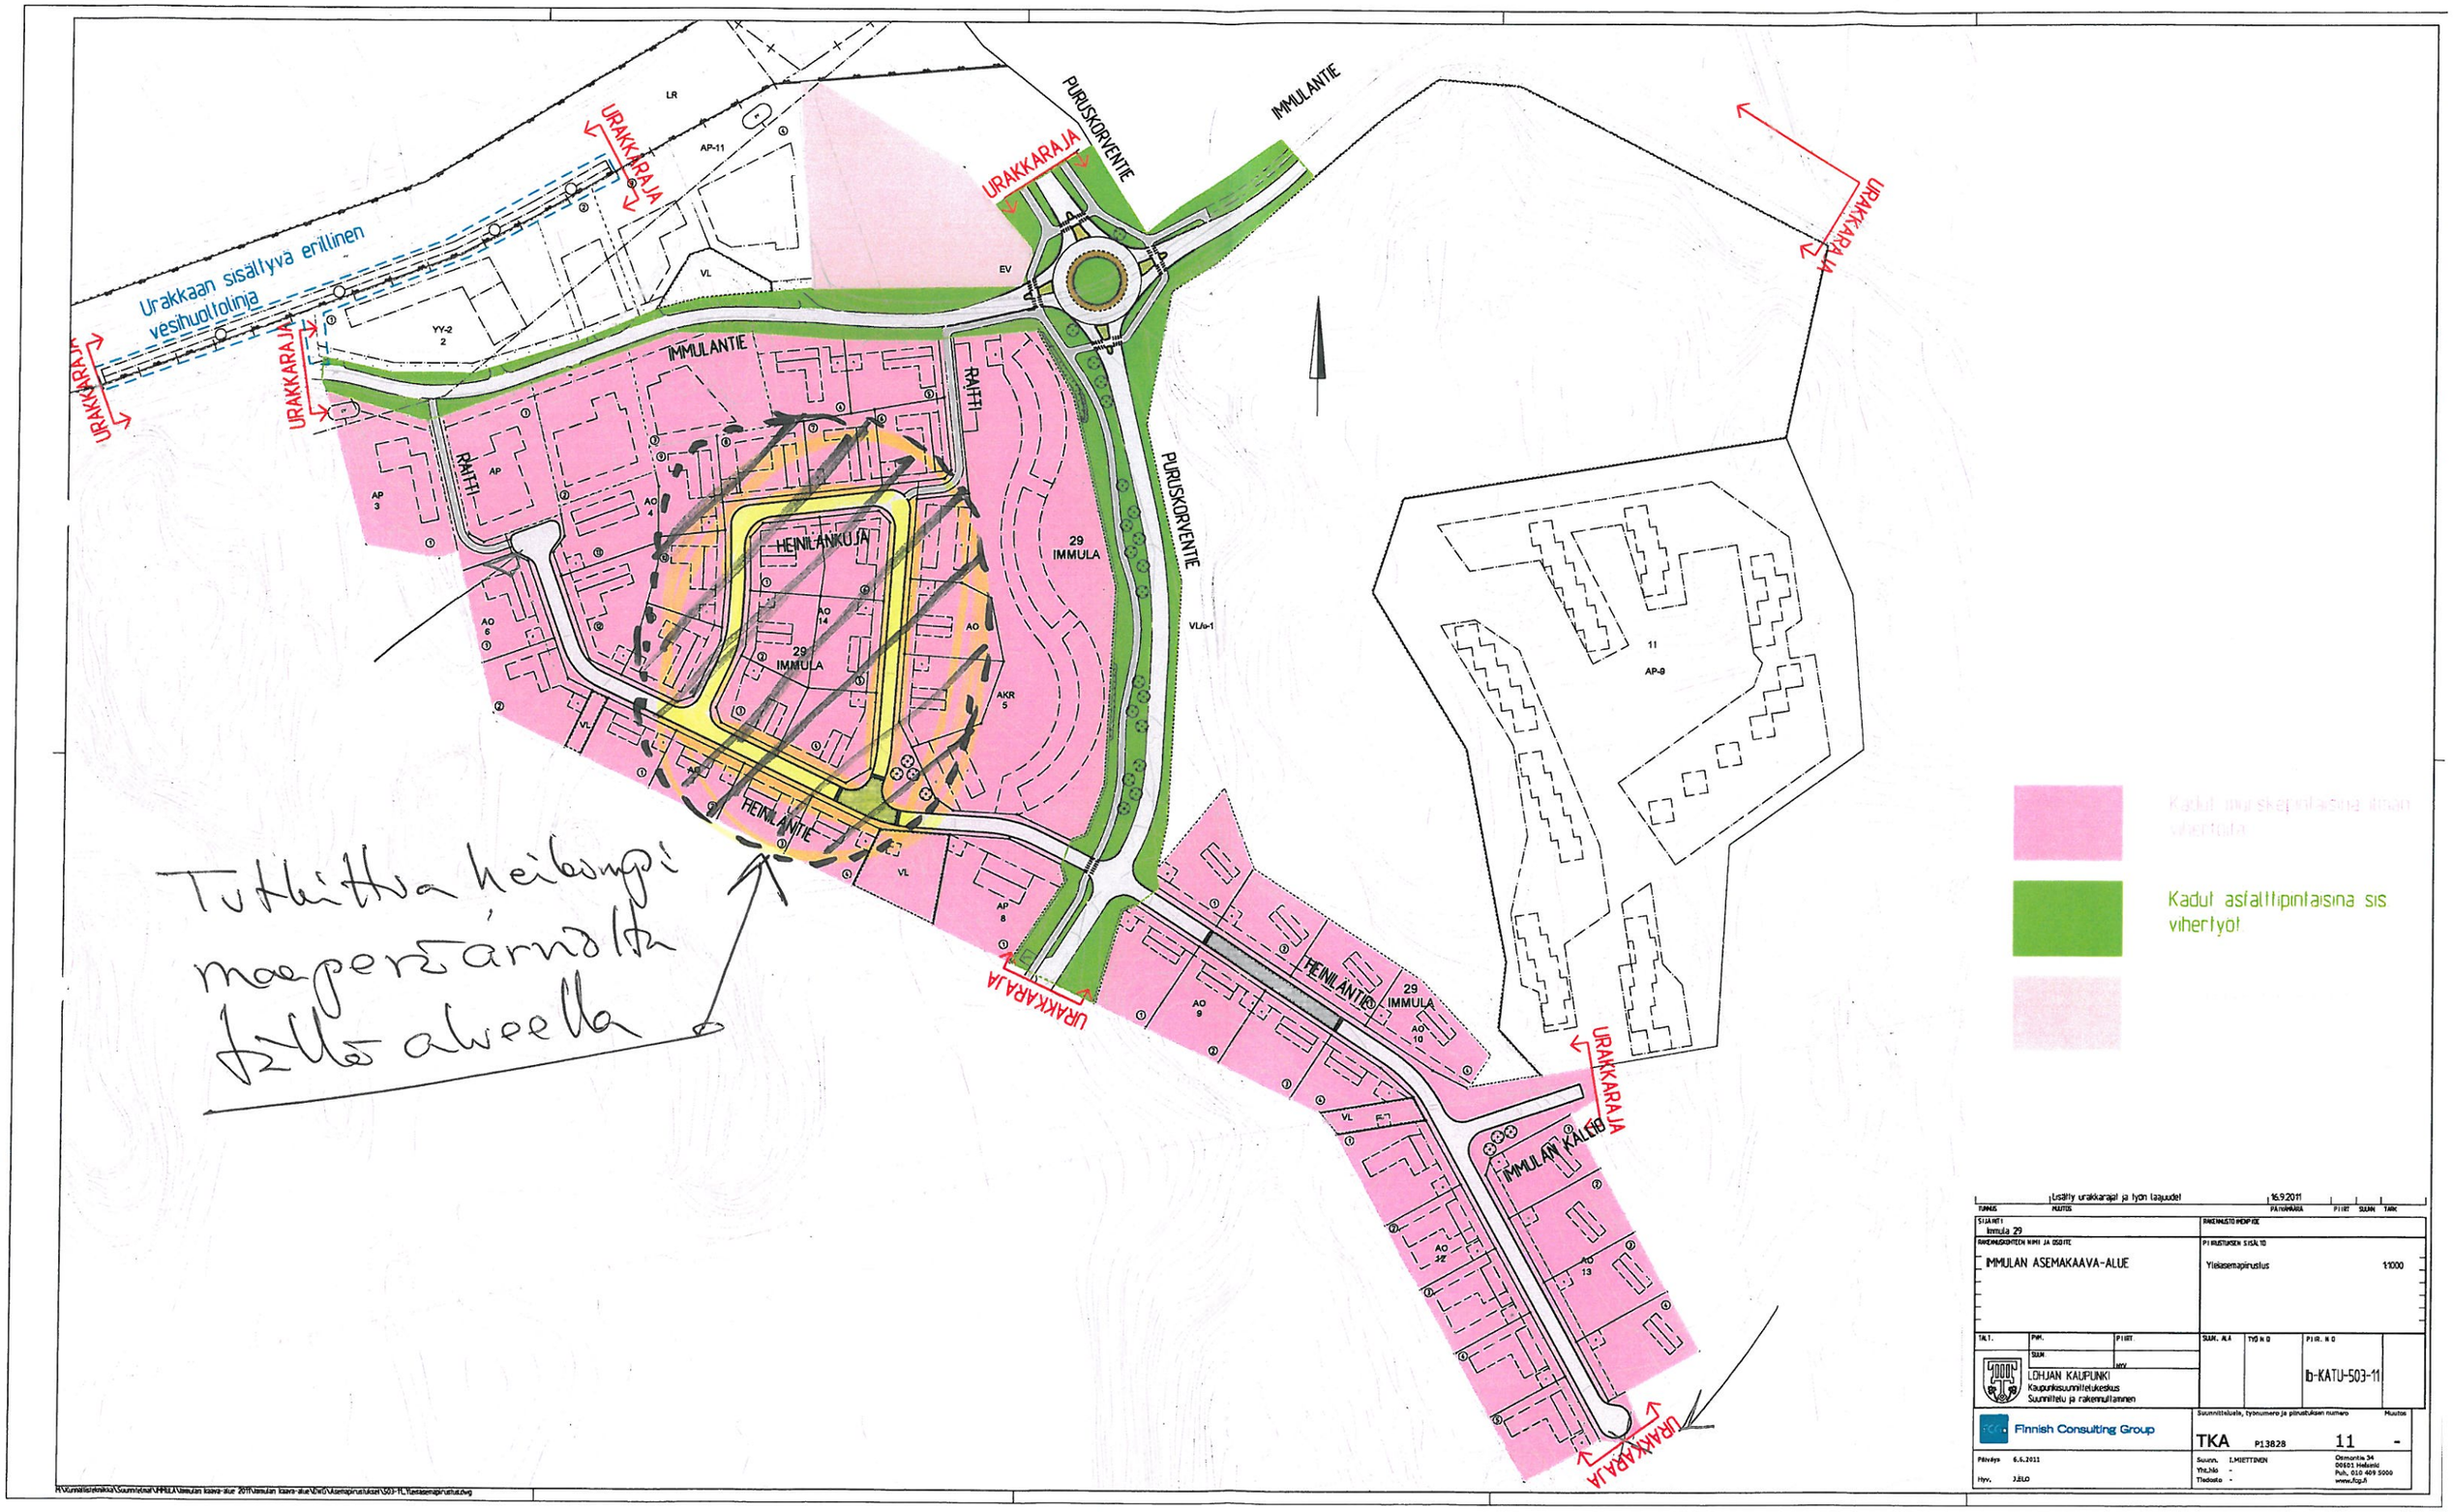

Urakkaan sisältyvä erillinen vesihuoltolinja
URAKKARAJA
PURUSKORVENTIE
IMMULANTIE
HEINILANKUJA
HEINILANTIE
IMMULAN KALLIO
29 IMMULA
RAITTI
Kadut muuskeprinlaisina ilman vihertöitä
Kadut asfalttipintaisina sis vihertyöt
Tutkittua heikompi maaperä arvioltu tällä alueella
Lisätty urakkarajat ja työn laajuudet
16.9.2011
Immula 29
IMMULAN ASEMAKAAVA-ALUE
Yleiasemapiirustus
1:1000
LOHJAN KAUPUNKI
Kaupunkisuunnittelukeskus
Suunnittelu ja rakennuttaminen
lb-KATU-503-11
Finnish Consulting Group
TKA
P13828
11
Pitäväys 6.6.2011
Hyv. J.ELO
Suunn. I.MIETTINEN
Yhtiöt -
Tiedosto -
Osmontie 34
00601 Helsinki
Puh. 010 409 5000
www.fcg.fi