


POHJAKERROS

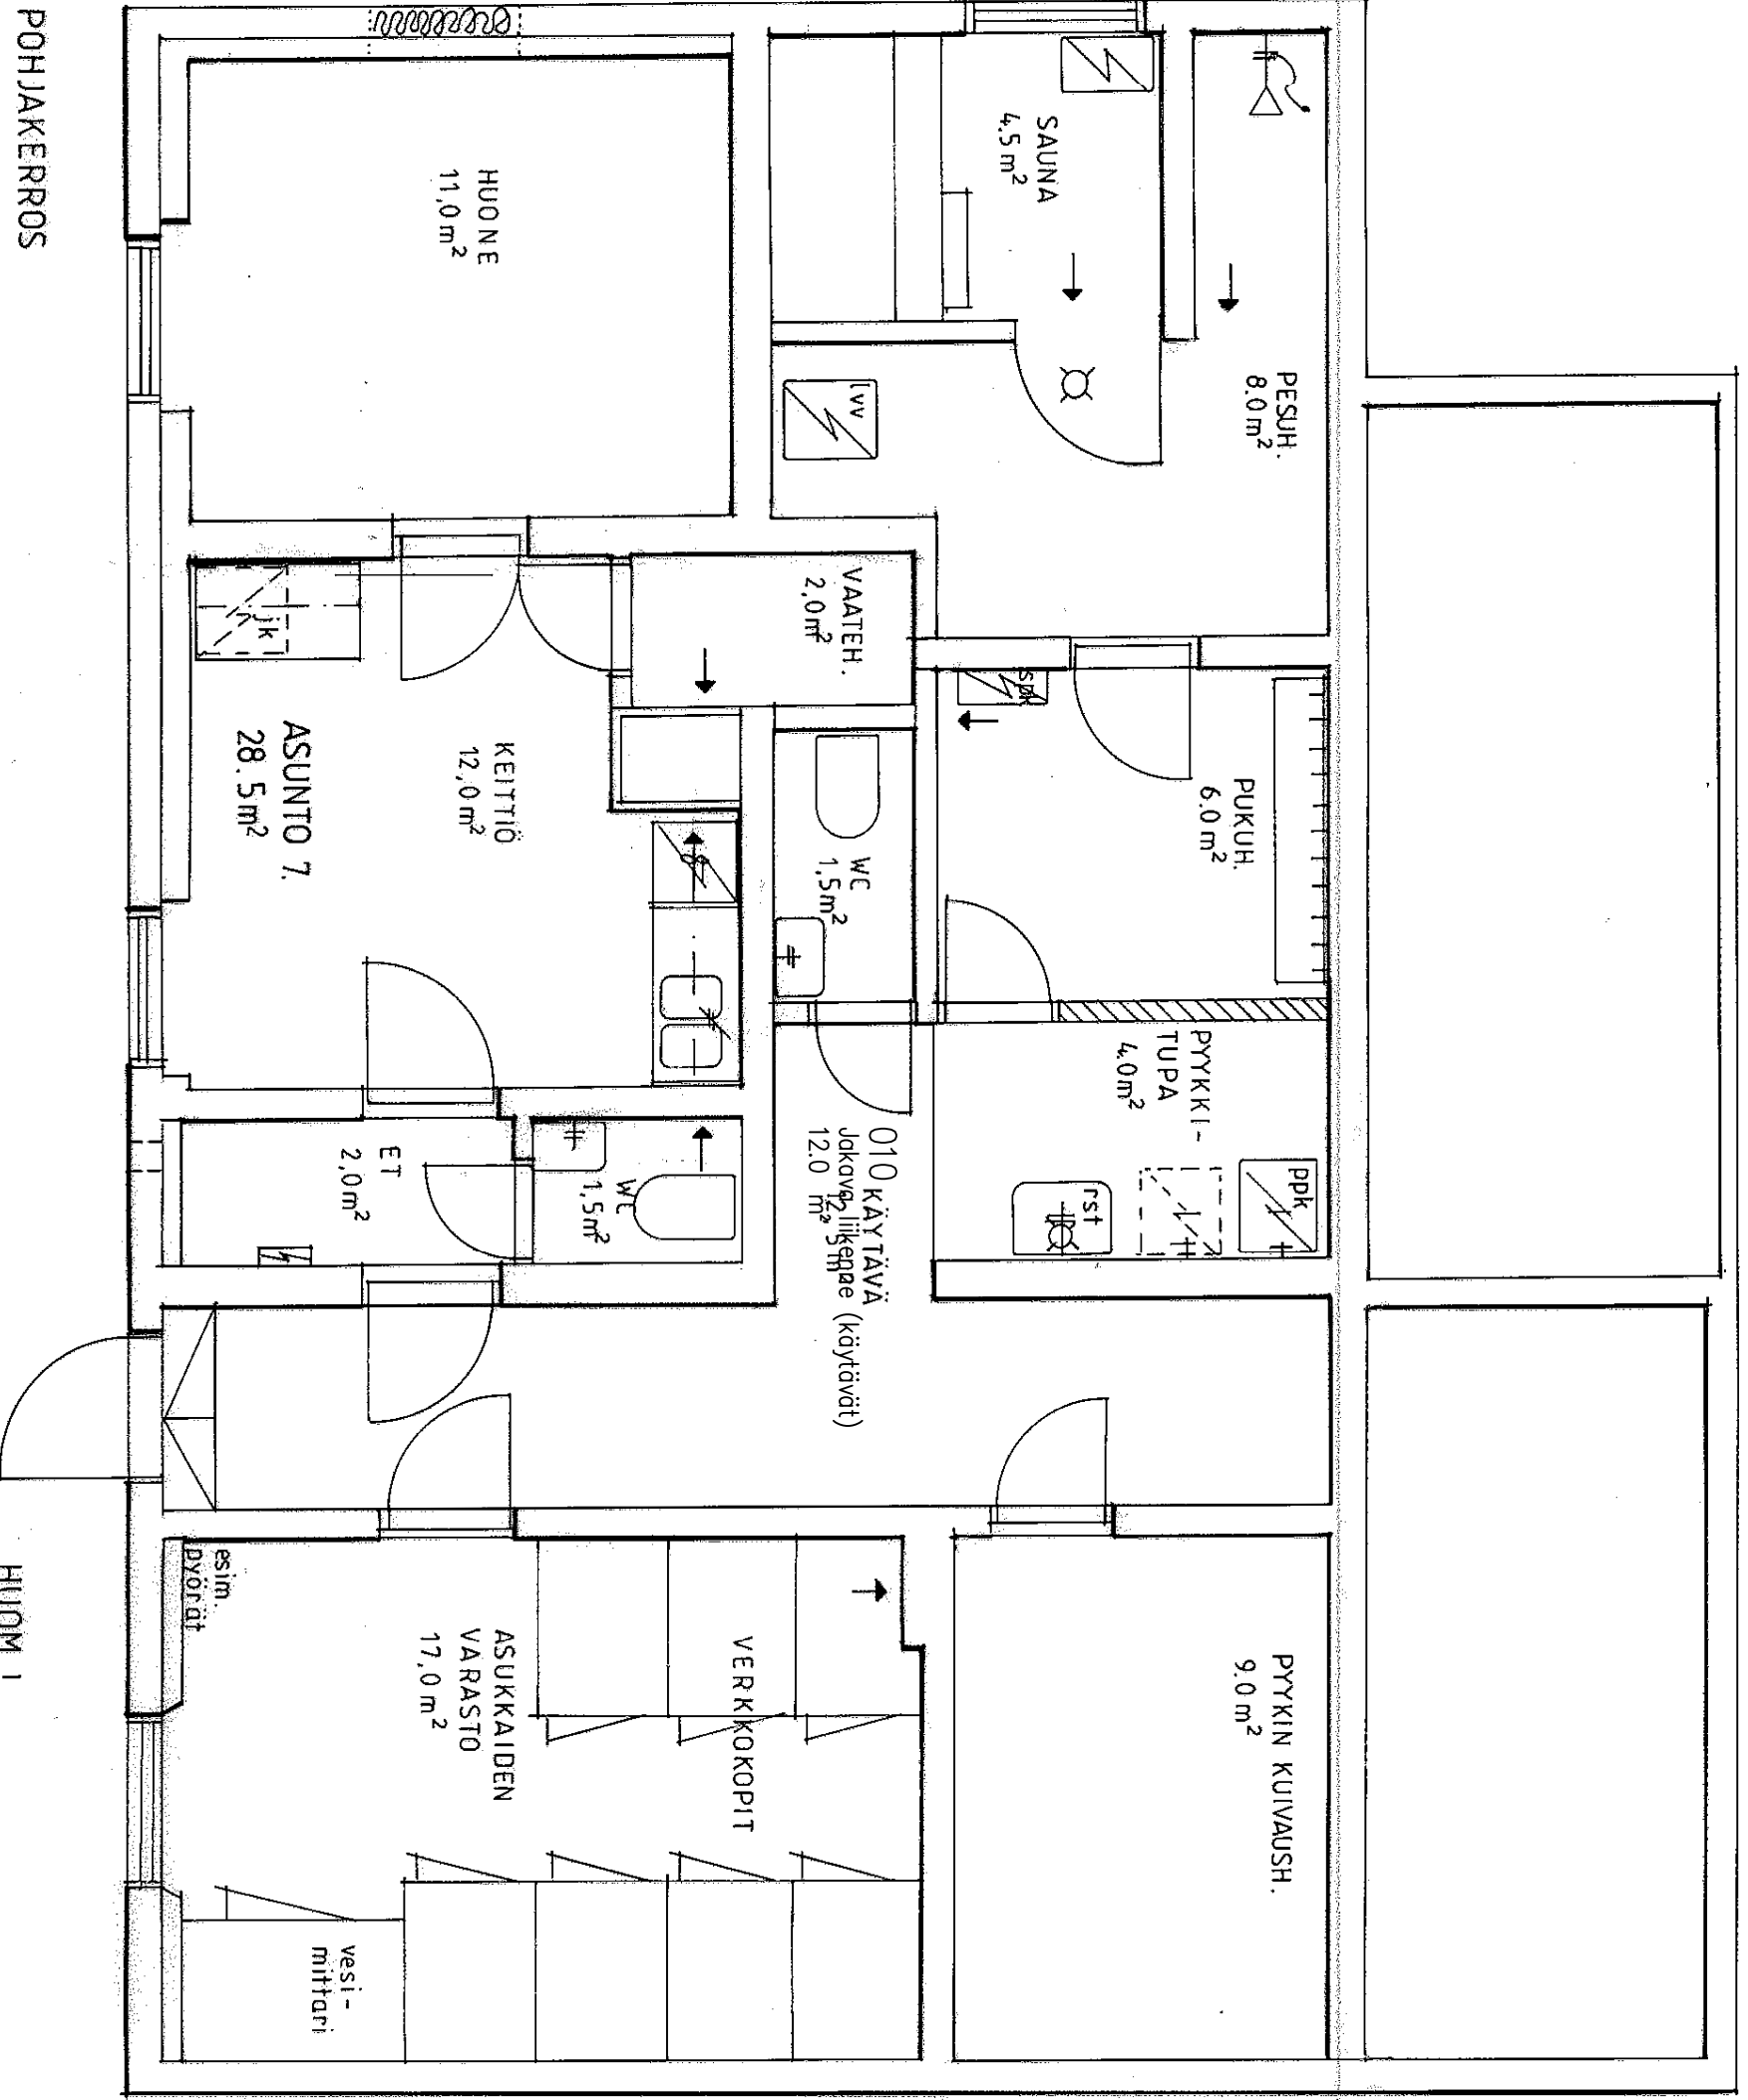

HUOM!
TILOIHIN KONEELLINEN
POSTOILMA