



LEIKKAUS A-A 1:1000/1:100

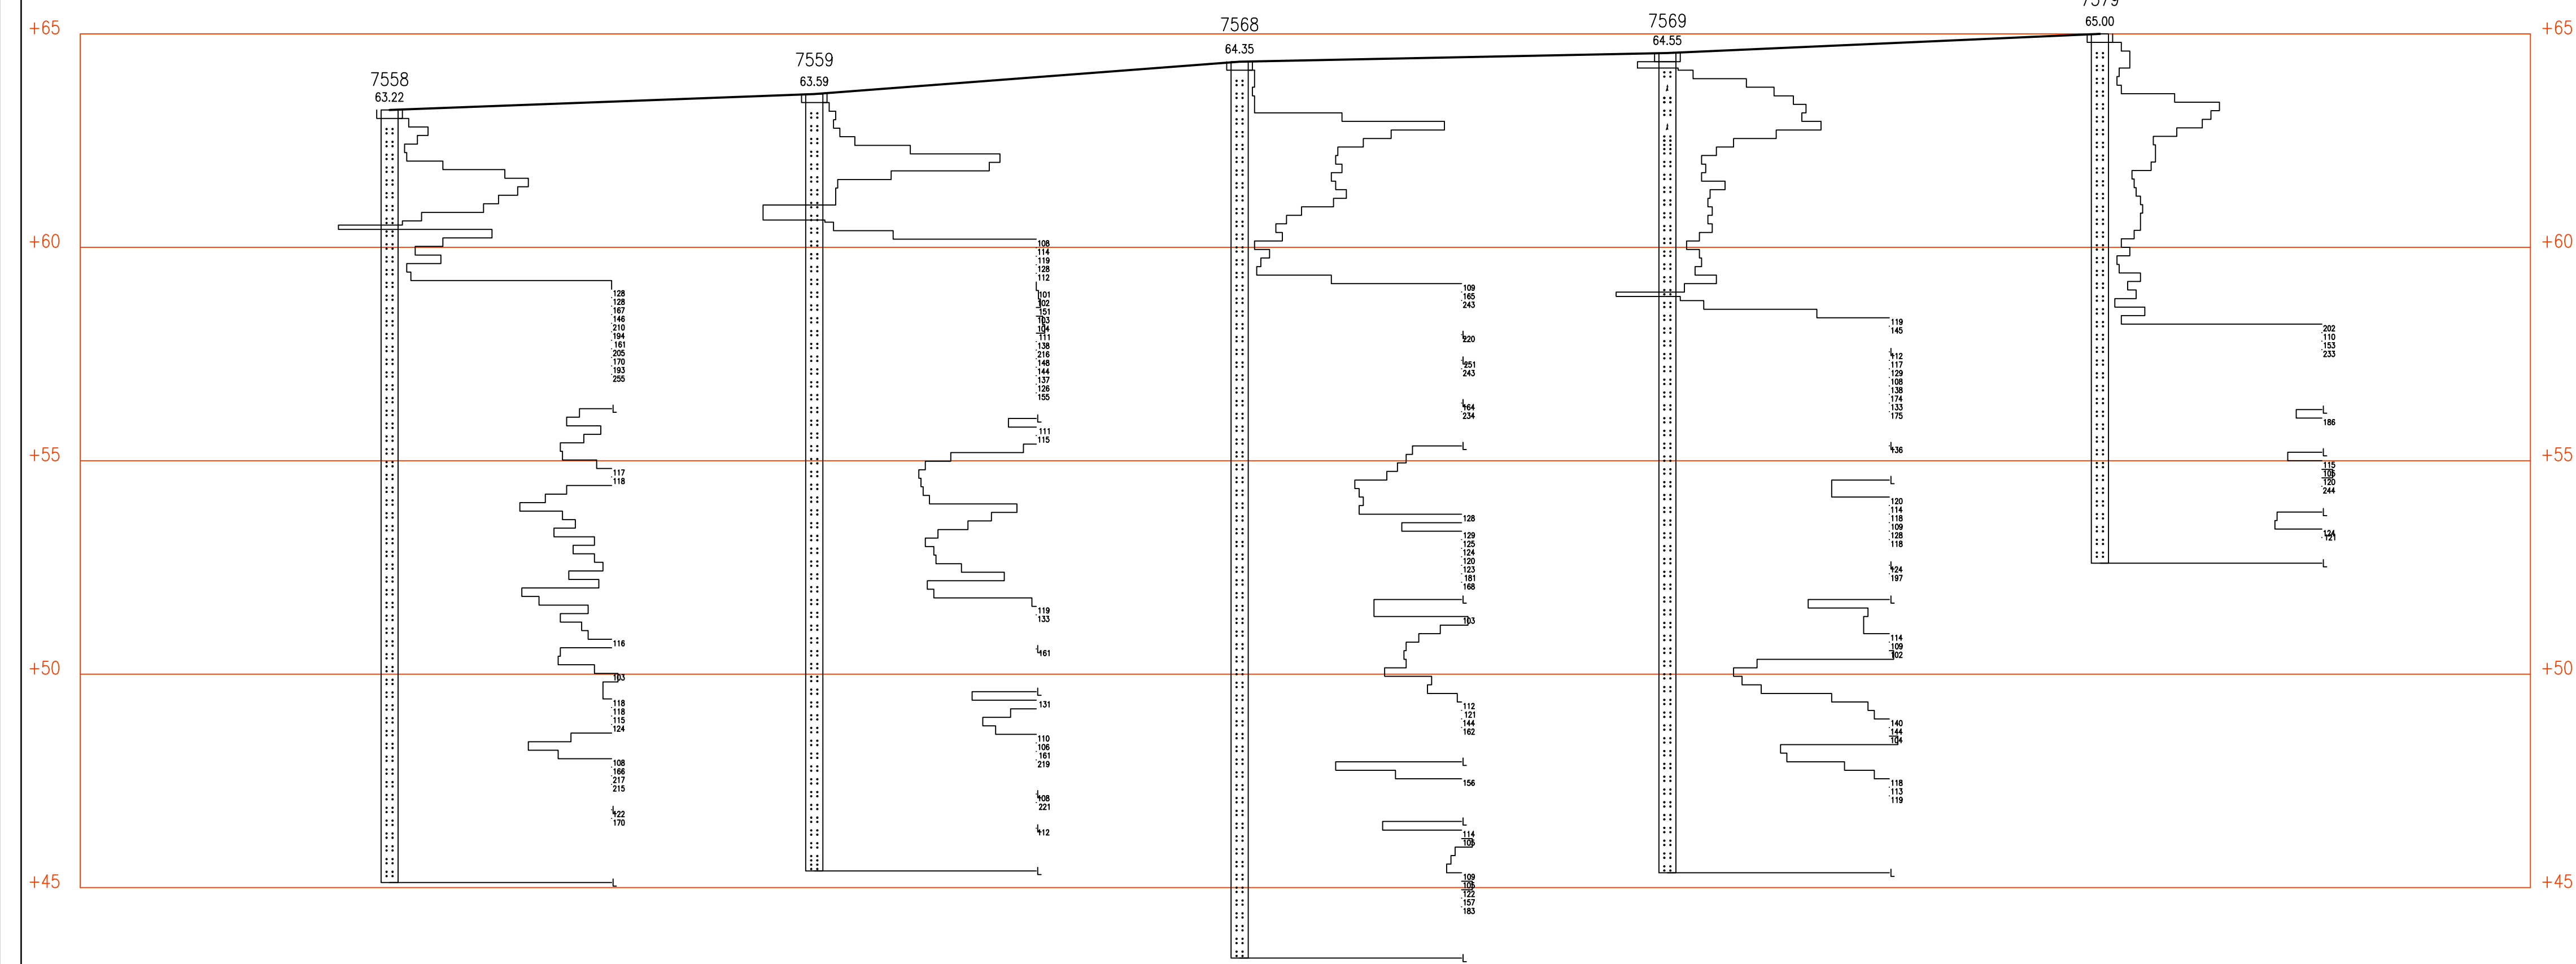

Kaupunginosa / KVA	Kortti / Tila	Sihti / Rno	Arviointivaihe
Arviointikohteen nimi	Arviointialue	Arviointityyppi	
GUNNARLAN ALUETUTKIMUS	POHJATUTKIMUS	POHJATUTKIMUS	
Osoite KAIVURINKATU	Arviointin sijainti	Mittakaava	
08200 LOHJA	POHJATUTKIMUSLEIKKAUS A-A	Pituus 1:1000	Korkeus 1:100
 GEOPALVELU OY RISTIMÄNKATU 2 33310 TAMPERE P (03)2767200 F (03)2767222 suunnittelu@geopalvelu.fi			
	Tyy: TH Suunn: TK Pvm:	Suunn. kva: GEO Pvm: 28.05.2010	Pm no: 10073

LEIKKAUS B-B 1:1000/1:100

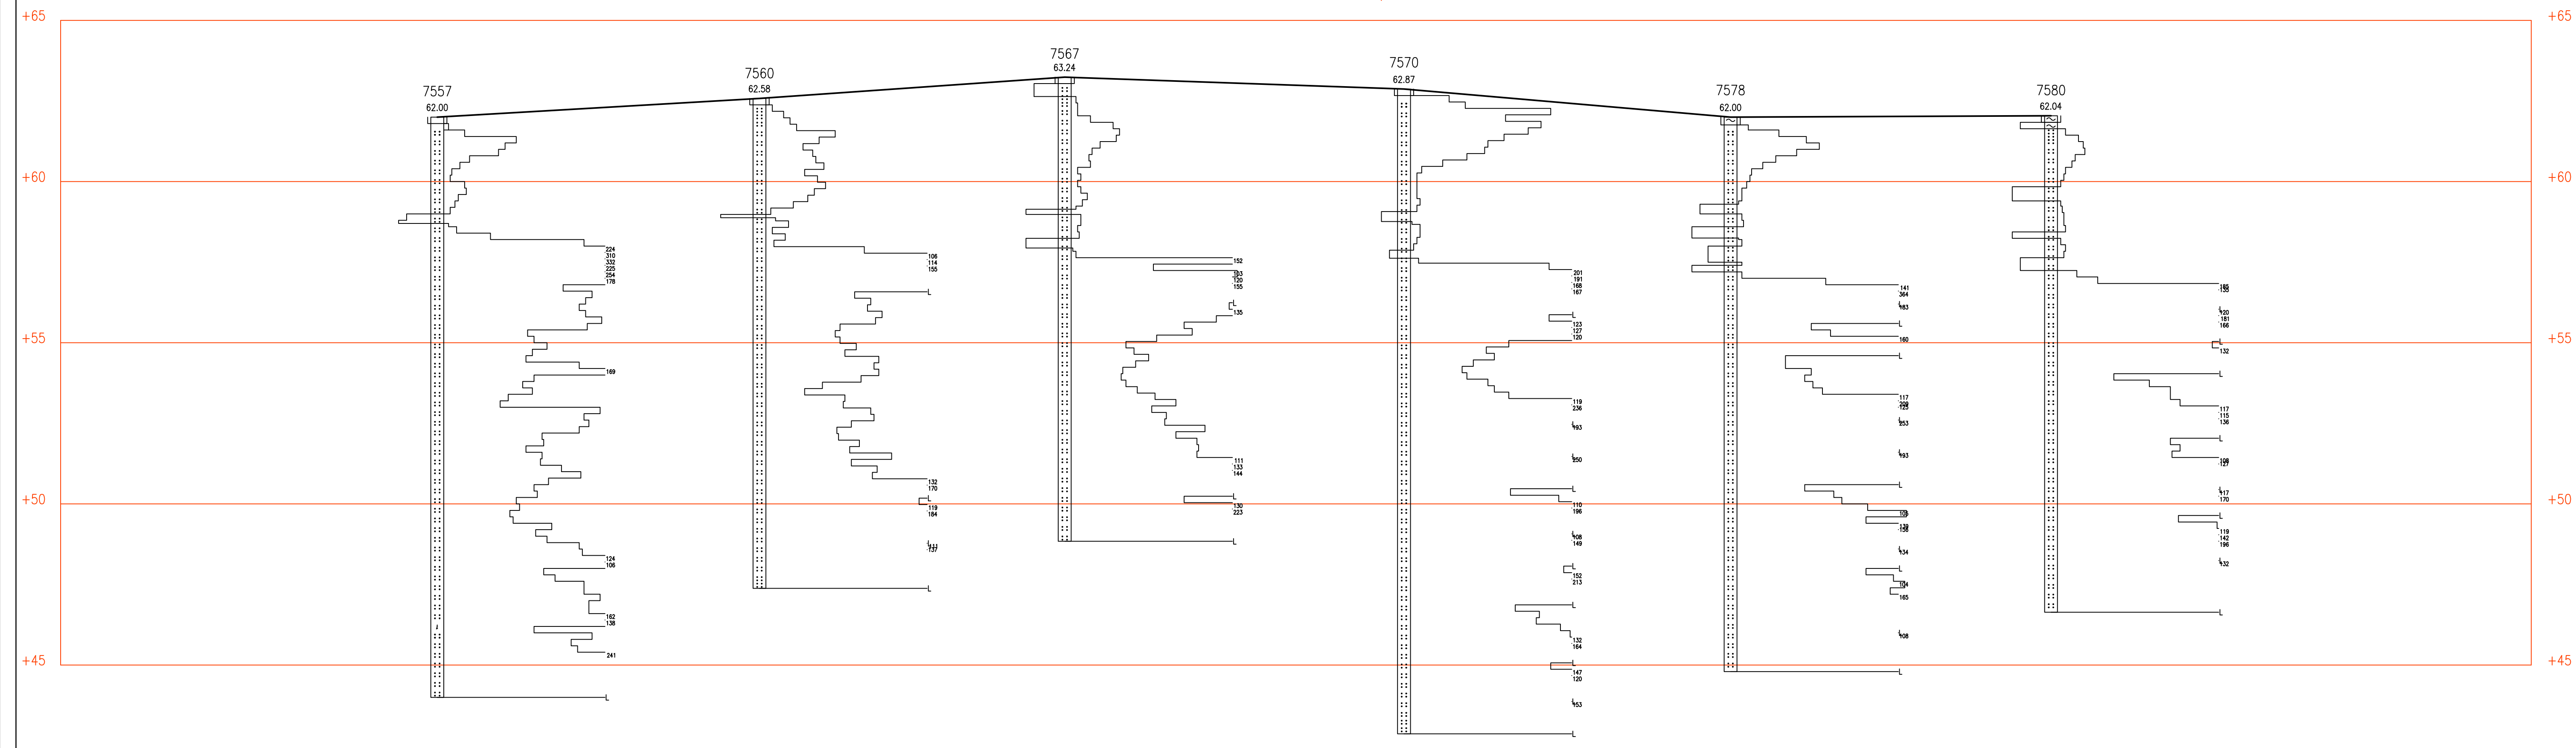

Kaupunginosa / KVA	Kortti / Tila	Sihti / Rno	Arviointivaihe
Arviointikohteen nimi	Arviointialue	Arviointityyppi	
GUNNARLAN ALUETUTKIMUS	POHJATUTKIMUS	POHJATUTKIMUS	
Osoite KAIVURINKATU	Arviointin sijainti	Mittakaava	
08200 LOHJA	POHJATUTKIMUSLEIKKAUS B-B	Pituus 1:1000	Korkeus 1:100
 GEOPALVELU OY RISTIMÄNKATU 2 33310 TAMPERE P (03)2767200 F (03)2767222 suunnittelu@geopalvelu.fi			
	Tyy: TH Suunn: TK Pvm:	Suunn. kva: GEO Pvm: 28.05.2010	Pm no: 10073