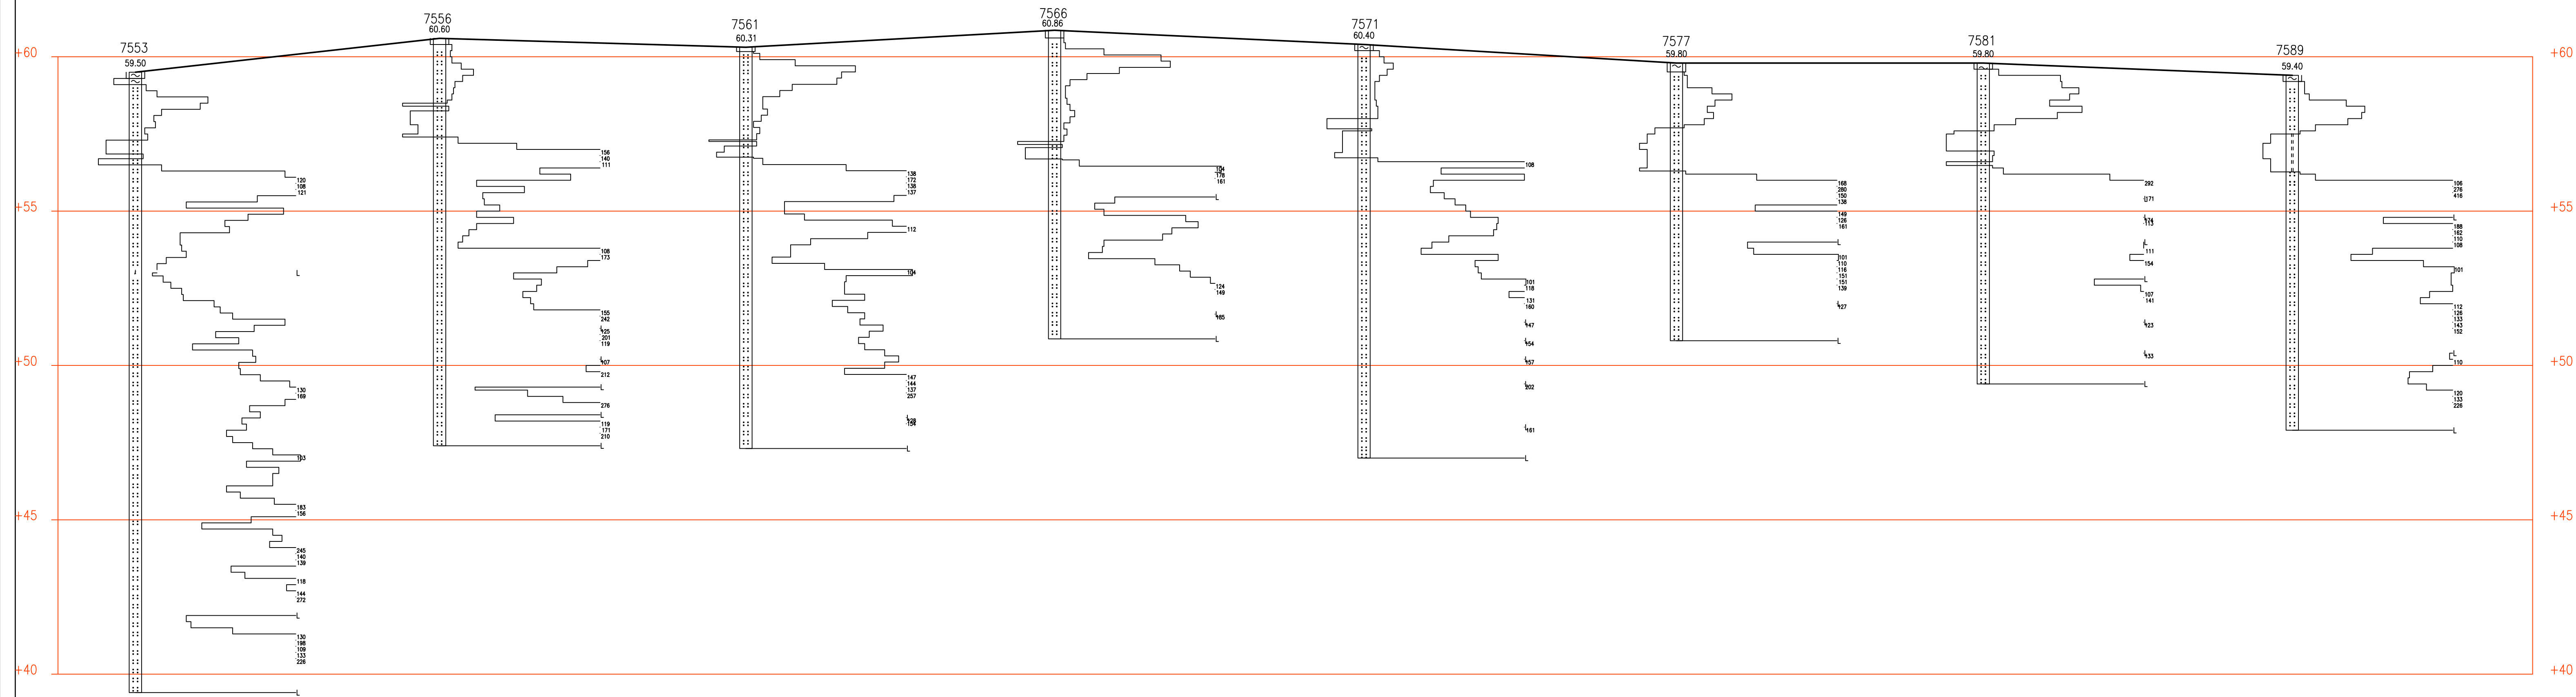

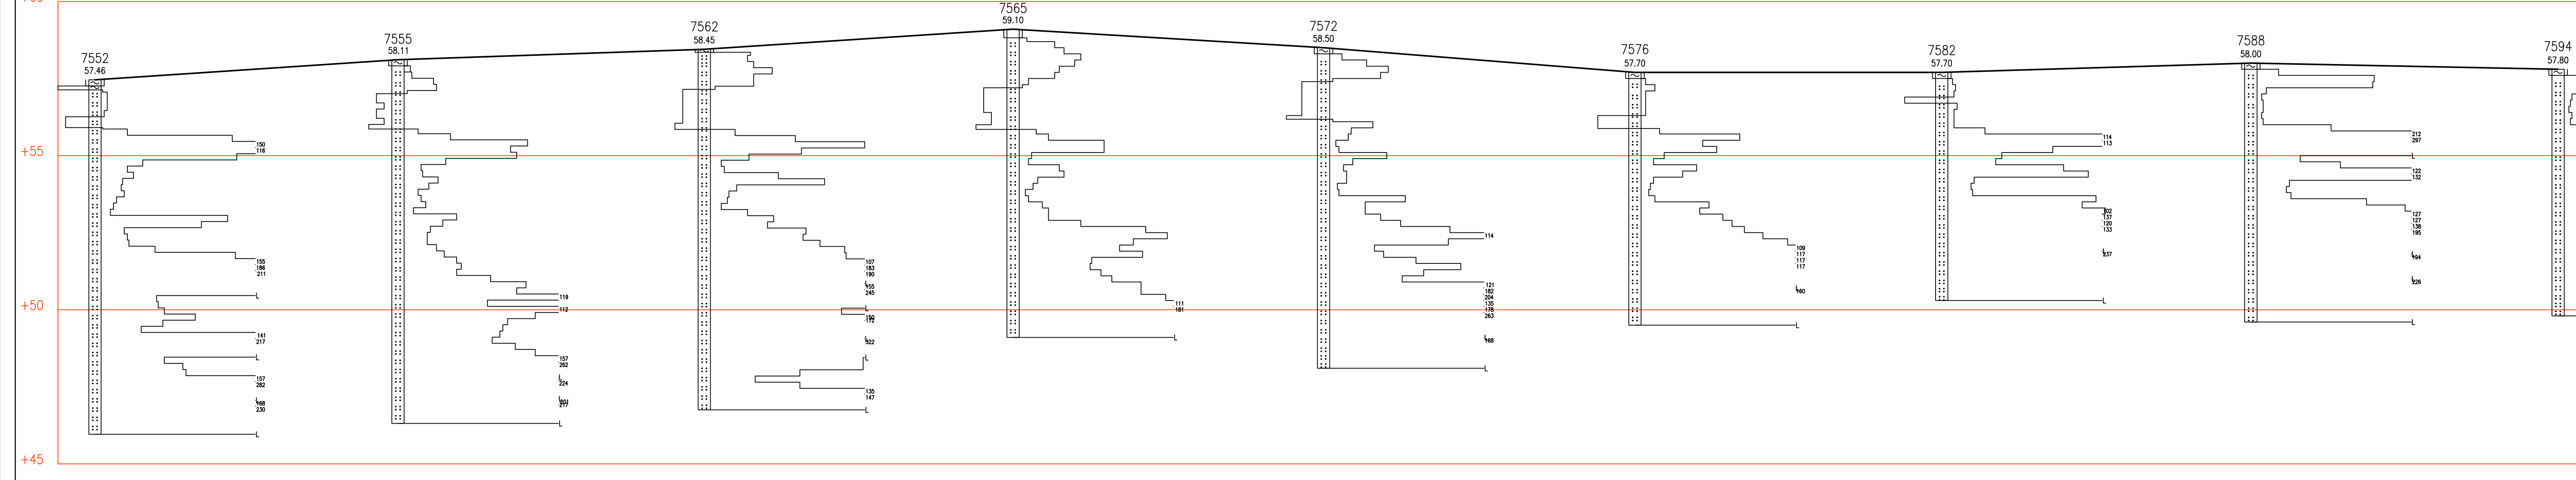


LEIKKAUS C-C 1:1000/1:100



Kaupunginosa / Kyla	Korttelu / Tila	Tontti / Rno	Arviointitilaisuus
Arviointikohde / Nimi	Arviointialue	Arviointi	Arviointi
GUNNARLAN ALUETUTKIMUS	POHJATUTKIMUS		
Katu: KAIVURINKATU	Arviointialue	Arviointi	
08200 LOHJA	POHJATUTKIMUSLEIKKAUS C-C	Pituus 1:1000	Korkeus 1:100
 GEOPALVELU OY	RISTIMÄNKATU 2 33310 TAMPERE P (03)2767200 F (03)2767222 suunnittelu@geopalvelu.fi		
Työ: TK	Proj: TK	Siuna: GEO	Proj: 10073
			004
		Päiv: 28.05.2010	

LEIKKAUS D-D 1:1000/1:100



Kaupunginosa / Kyla	Korttelu / Tila	Tontti / Rno	Arviointitilaisuus
Arviointikohde / Nimi	Arviointialue	Arviointi	Arviointi
GUNNARLAN ALUETUTKIMUS	POHJATUTKIMUS		
Katu: KAIVURINKATU	Arviointialue	Arviointi	
08200 LOHJA	POHJATUTKIMUSLEIKKAUS D-D	Pituus 1:1000	Korkeus 1:100
 GEOPALVELU OY	RISTIMÄNKATU 2 33310 TAMPERE P (03)2767200 F (03)2767222 suunnittelu@geopalvelu.fi		
Työ: TK	Proj: TK	Siuna: GEO	Proj: 10073
			005
		Päiv: 28.05.2010	