


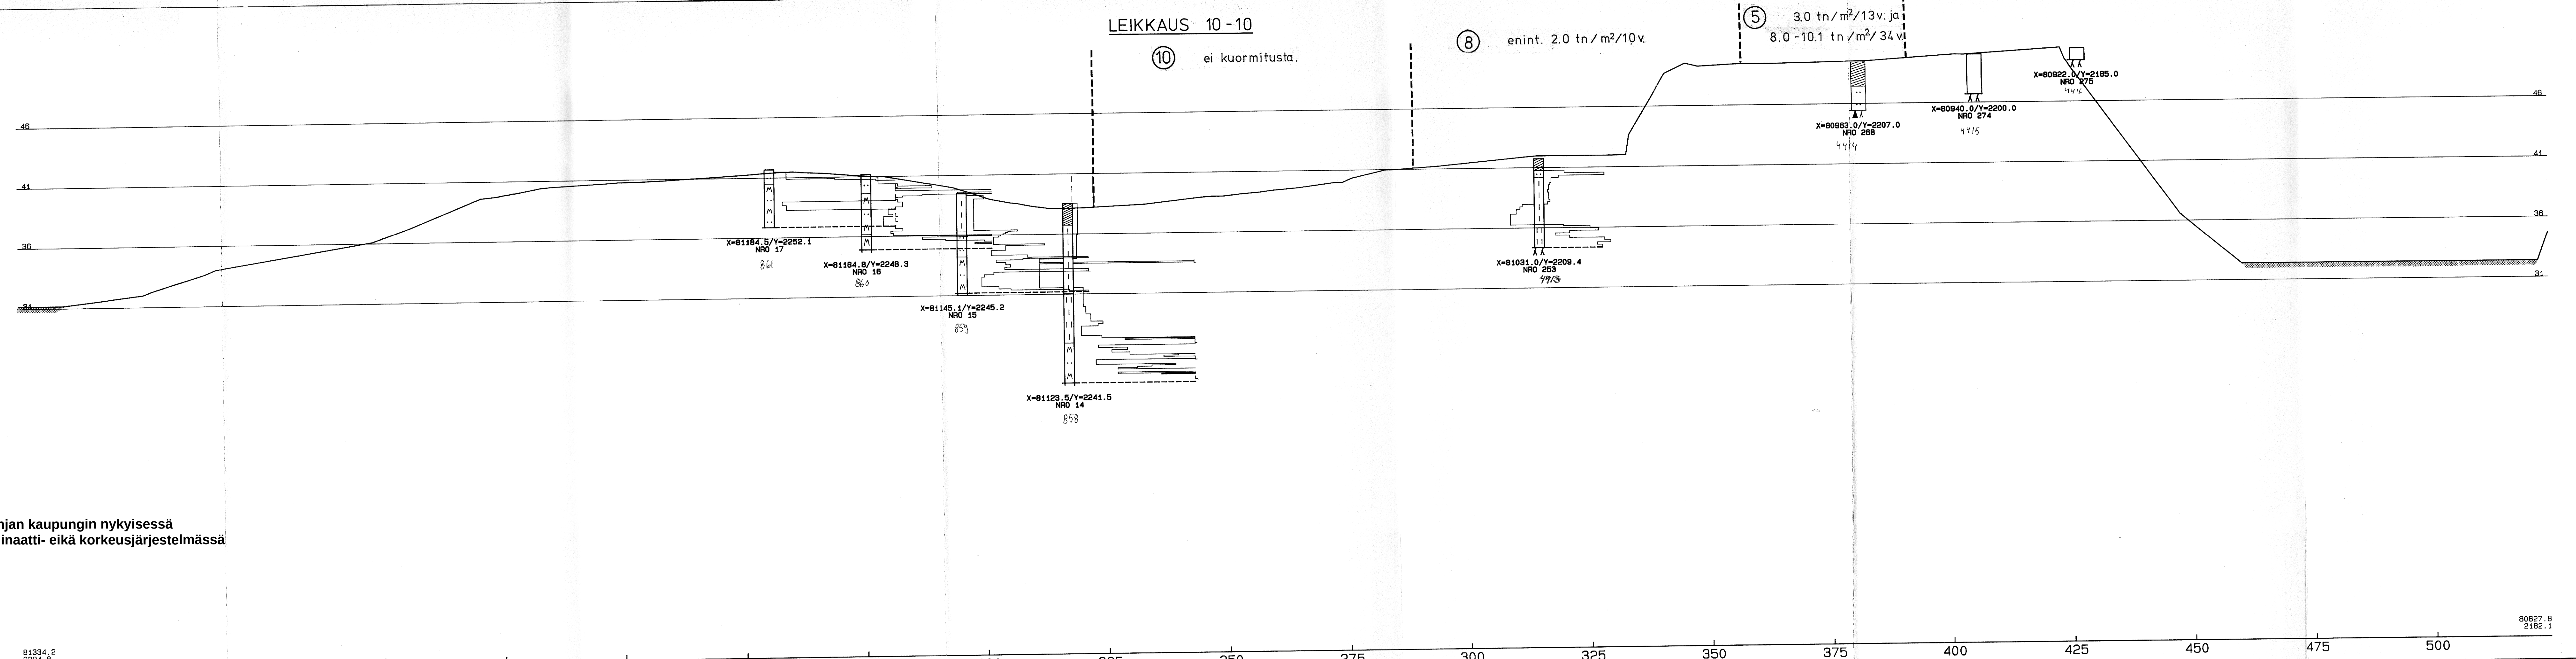

Ei Lohjan kaupungin nykyisessä
koordinaatti- eikä korkeusjärjestelmässä

TUTKIMUSKARTTA ON ESITETTY PIIR.N:O 90572

Tunn.	Lukum.	Muutos	Nimim.	Päiväys
K. osa/Kylä	Korttel/tila	Tontti/Rn:o	Viranomaisen arkistointimerkintä	Juoks.n:o
Rakennustoimenpide	Piirustustyyli	Piirustuksen sisältö	POHJATUTKIMUSPIIRUSTUS	Mittakaava
Kohde	LOHJAN KAUPUNKI OJAMO - HAIKARI	LEIKKAUS 10-10	1:500 /1:200	
OY VESI-HYDRO AB SENTNERIKUJA 1. 00440 H.KI 44. P. 90-56 501			Suunnitteluala	Työn numero
Päiväys ja allekirjoitus 28.12.1987 Matti Kivine-Järvi			GEO	11147 /26
Piiit. PLe			Piirustuksen numero	Muutos
Tark.			72749	