


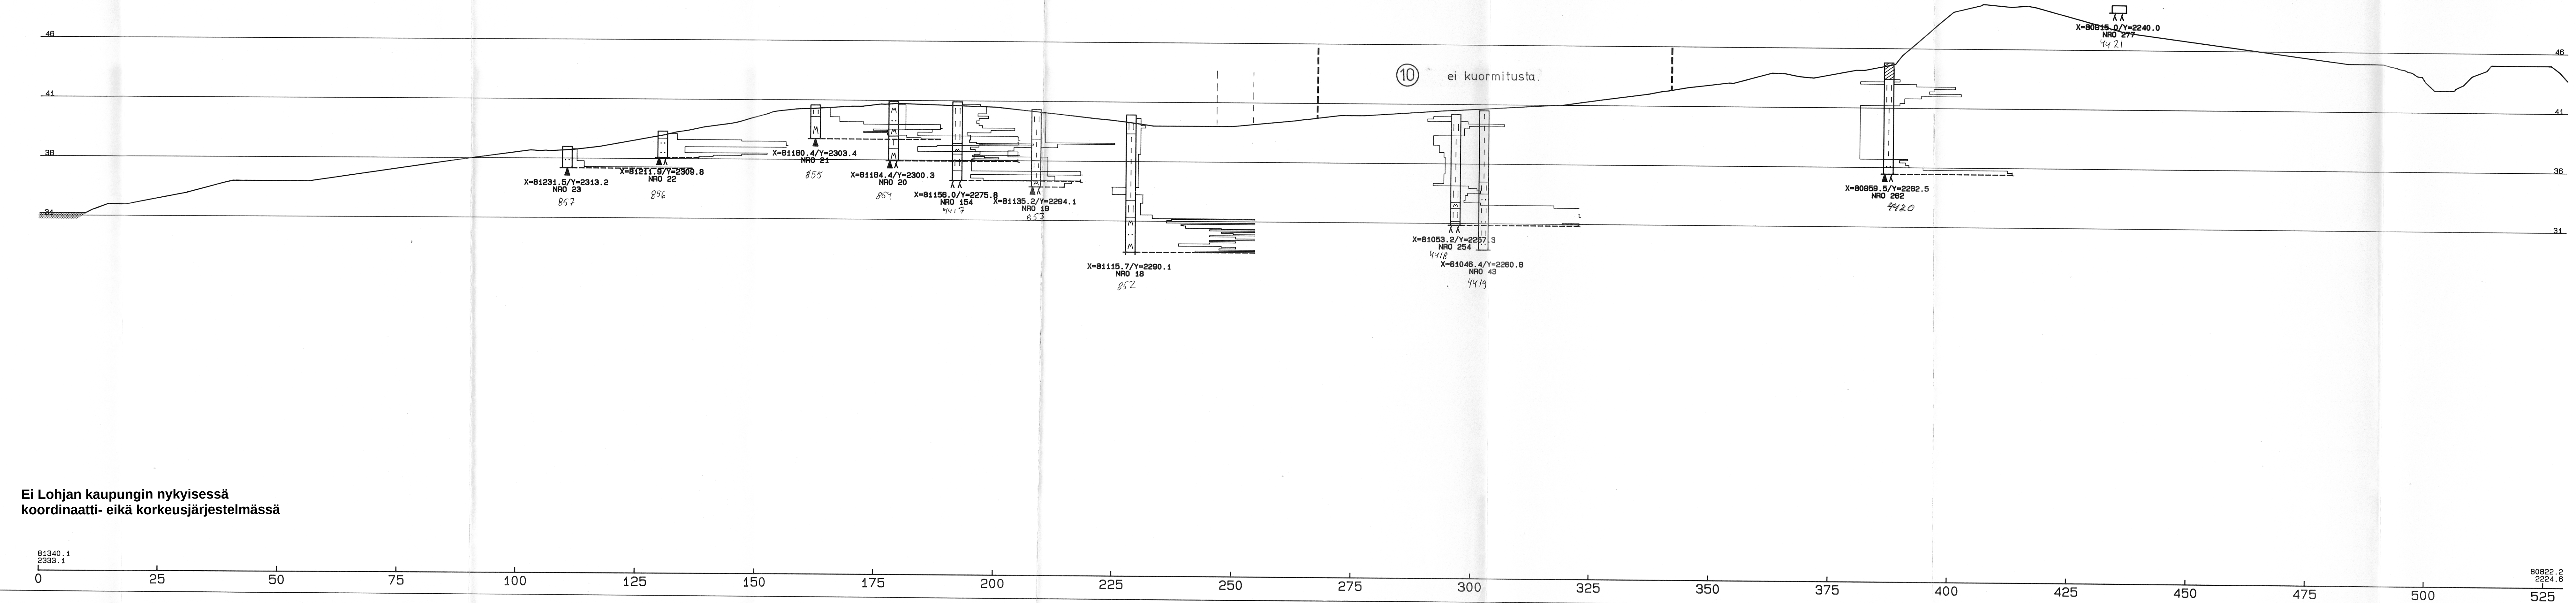

Ei Lohjan kaupungin nykyisessä
koordinaatti- eikä korkeusjärjestelmässä

Tunn.	Lukum.	Muutos	Nimim.	Paiväys
K.osa/Kylä	Korttelit/Kila	Tontti/Rn:o	Viranomaisen arkistointimerkintä	
Rakennustoimenpide	Piirustustyyli	Piirustuksen sisältö	POHJATUTKIMUSPIIRUSTUS	Juoks n:o
Kohde	LOHJAN KAUPUNKI OJAMO - HAIKARI	Piirustuksen numero	LEIKKAUS 11-11	Mittakaava 1:500 / 1:200
OY VESI-HYDRO AB SENTNERIKUJA 1. 00440 H:KI 44. P. 90-56 501	Suunnitteluala	Työn numero	GEO	11147 / 27
Päiväys ja allekirjoitus 28.12.1987 Antti Karu-Juwa	Piir.	Tark.	PLe	Muutos
				72750