


LEIKKAUS 15-15

TUTKIMUSKARTTA ON ESITETTY PIIR.N:O 90572

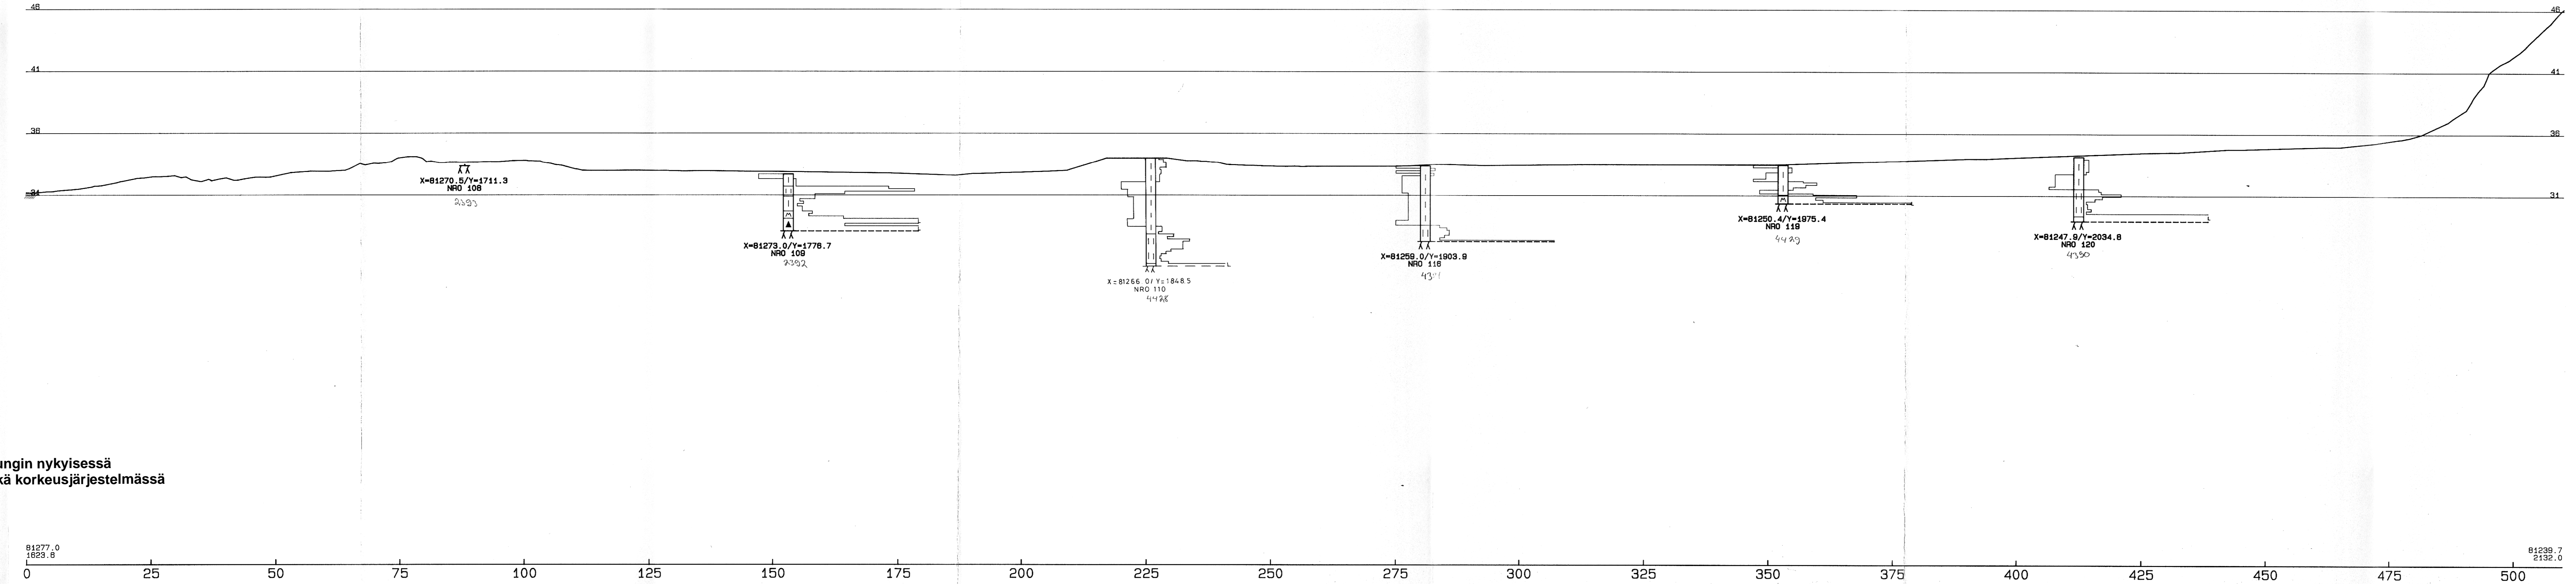

Ei Lohjan kaupungin nykyisessä koordinaatti- eikä korkeusjärjestelmässä

Tunnus	Lukum.	Muutos	Nimi	Päiväys
K.osa/Kylä	Korttelit/tila	Tontti/Rn:o	Viranomaisen arkkistointimerkintä	
Rakennusomienpide	Piirustustyyppi		POHJATUTKIMUSPIIRUSTUS	Juoks.n:o
Kohde	Piirustuksen sisältö	Mittakaavat	LOHJAN KAUPUNKI OJAMO - HAIKARI	1:500 / 1:200
			<i>12-KATU-1020-58</i>	
OY VESI-HYDRO AB SENTNERIKUJA 1. 00440 H:KI 44. P. 90-56 501			Suunnitteluala GEO	Työn numero 11147 / 31
Päiväys ja allekirjoitus <i>28.12.1987</i>	Piiri PLe	Tark.	Piirustuksen numero	Muutos
			72754	