


LEIKKAUS 16-16

TUTKIMUSKARTTA ON ESITETTY PIIR.N:O 90572

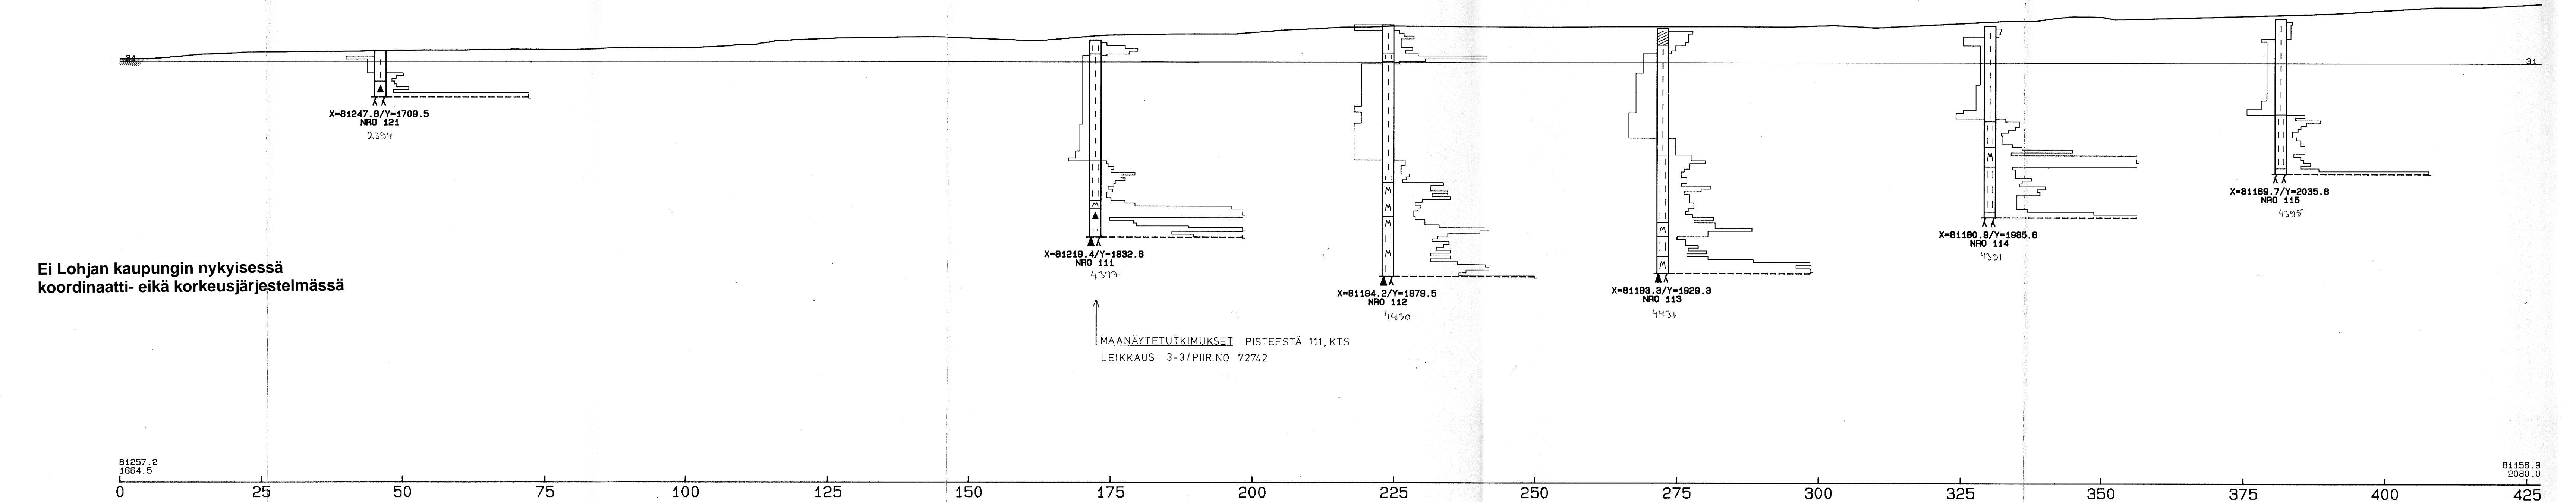

Ei Lohjan kaupungin nykyisessä koordinaatti- eikä korkeusjärjestelmässä

MAANÄYTETUTKIMUKSEI PISTEESTÄ 111, KTS  
LEIKKAUS 3-3/PIIR.NO 72742

Tunn.	Lukum.	Muutos	Viranomaisen arkkistointimerkintä	Nimim.	Päiväys
K.osa/Kylä	Korttelin/tila	Tontti/Rn:o			
Rakennustoimenpide	Piirustuksen nimi		POHJATUTKIMUSPIIRUSTUS		
Kohde	LOHJAN KAUPUNKI OJAMO - HAIKARI		Kohde	LEIKKAUS 16-16	1:500 / 1:200
OY VESI-HYDRO AB SENTNERIKUJA 1. 00440 H:KI 44 P. 90-56 501			Suunnittelija GEO		
Päiväys ja allekirjoitus 28.12.1987	Piir.	PLe	Työn numero 11147 / 32		
Tark.			Piirustuksen numero 72755		