


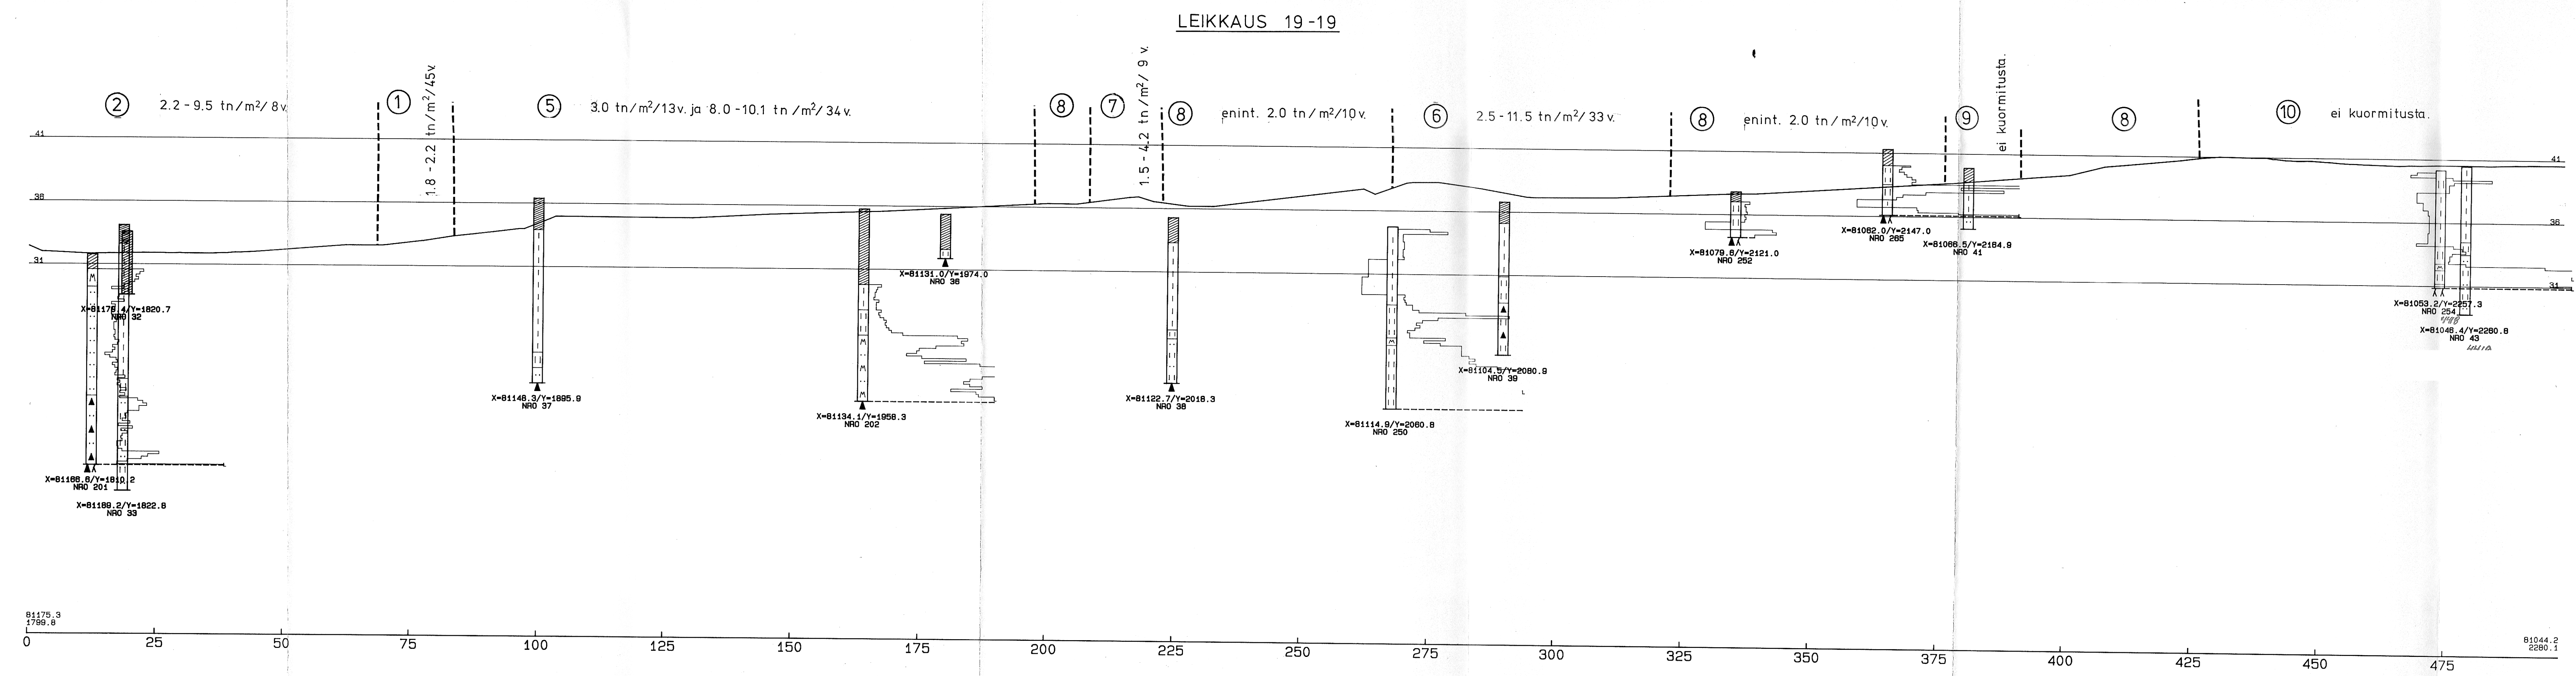

Ei Lohjan kaupungin nykyisessä
koordinaatti- eikä korkeusjärjestelmässä

TUTKIMUSKARTTA ON ESITETTY PIIR.N:O 90572

Tunn.	Lukum.	Muutos	Nimim.	Päiväys
K.osa/Kylä	Korttel/tila	Tontti/Rn:o	Viranomaisen arkkistointimerkintöjä	
Rakennustoimenpide	Piirustustyyli	Juoks n:o	POHJATUTKIMUSPIIRUSTUS	
Kohde	Piirustuksen sisältö	Mittakaava	LOHJAN KAUPUNKI OJAMO - HAIKARI	LEIKKAUS 19-19 1:500 / 1:200
OY VESI-HYDRO AB SENTNERIKUJA 1 00440 H.KI 44. P. 90-56 501		Suunnitteluala	Työn numero	
		GEO	11147 /35	
Päiväys ja allekirjoitus 28.12.1987	Piir.	PLe	Piirustuksen numero	Muutos
Tark.			72758	