


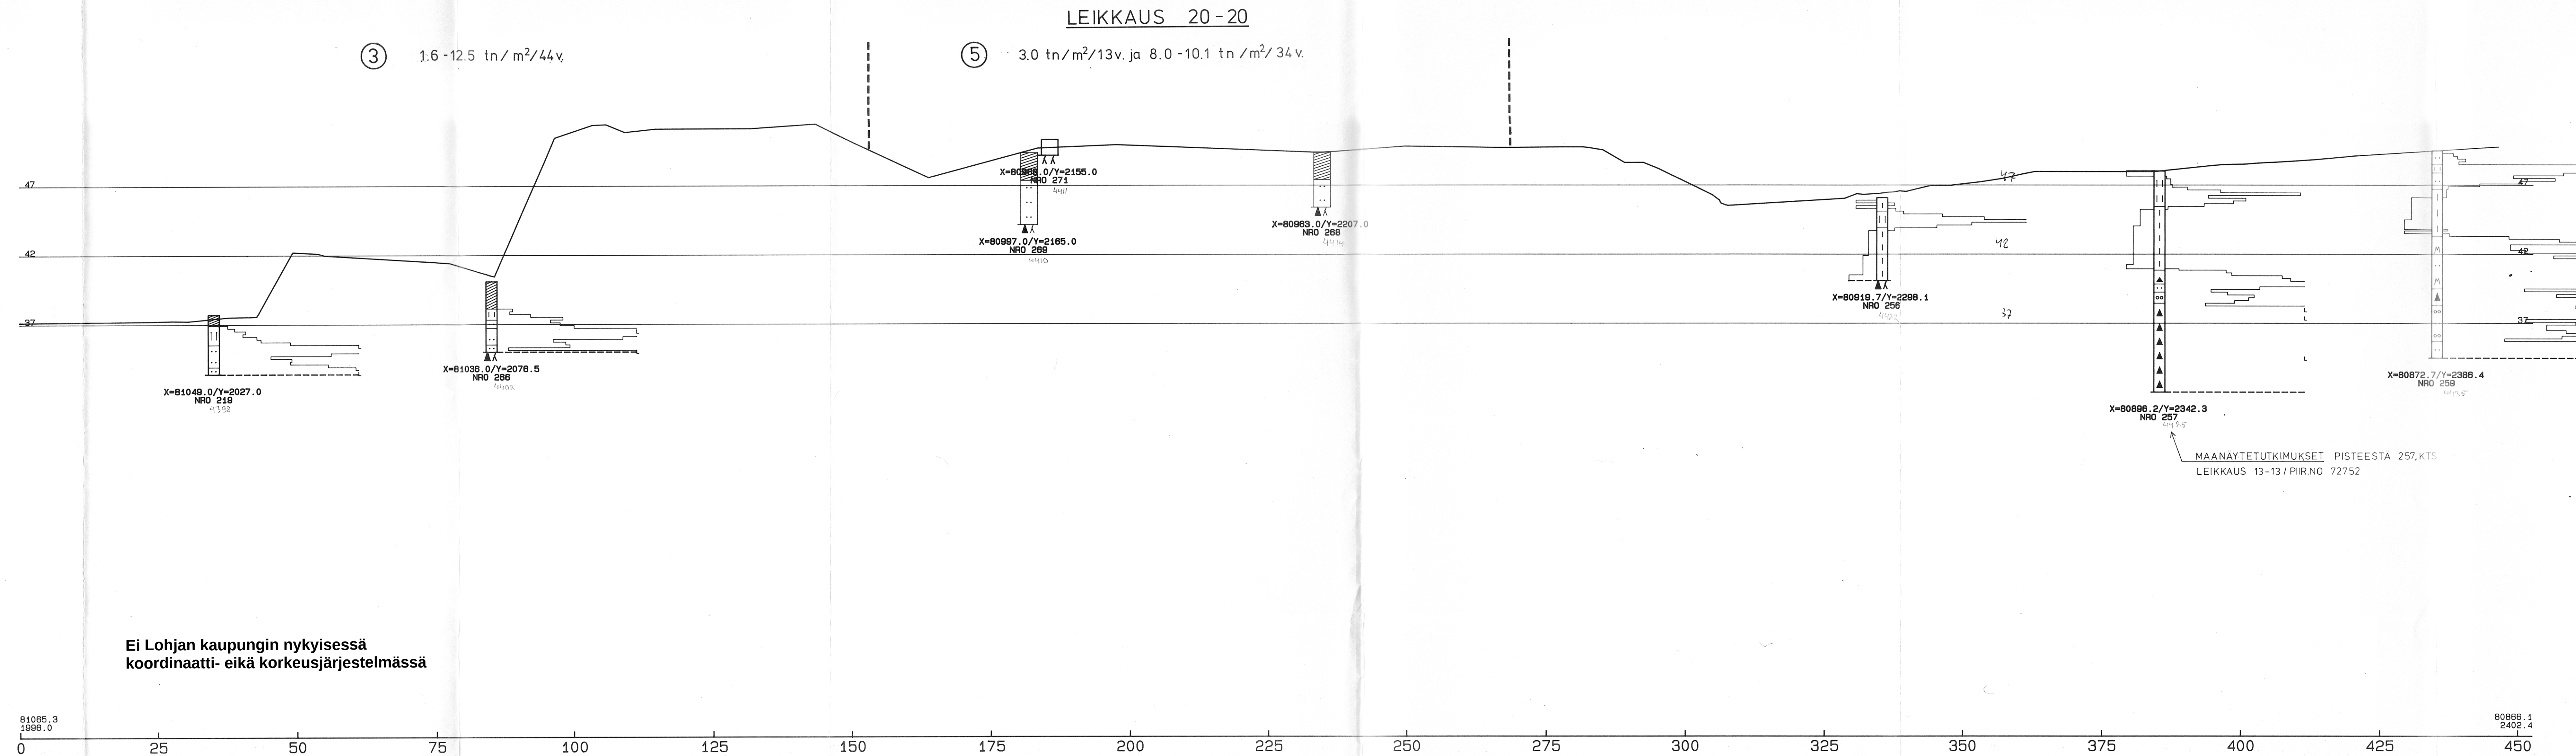

TUTKIMUSKARTTA ON ESITETTY PIIR. N:O 90572

Tunn.	Lukum.	Muutos	Nimim.	Paiväys
K. osa/Kylä	Korttelit/Tila	Tontti/Rn. o	Viranomaisen arkistointimerkintä	
Rakennustoimenpide			Piirustustaji	Juoks. n. o
Kohde			Piirustuksen sisältö	Mittakaava
LOHJAN KAUPUNKI OJAMO - HAIKARI			POHJATUTKIMUSPIIRUSTUS	LEIKKAUS 20-20 1:500 / 1:200
				18-KATU-1020-63
OY VESI-HYDRO AB			Suunnitteluala	Työn numero
SENTNERIKUJA 1. 00440 H.KI 44. P. 90-56 501			GEO	11147 /36
Paiväys ja allekirjoitus	Piir.	PLe	Piirustuksen numero	Muutos
28.12.1987 Matti Kallio-Puusa	Tark.		72759	