


LEIKKAUS 4-4

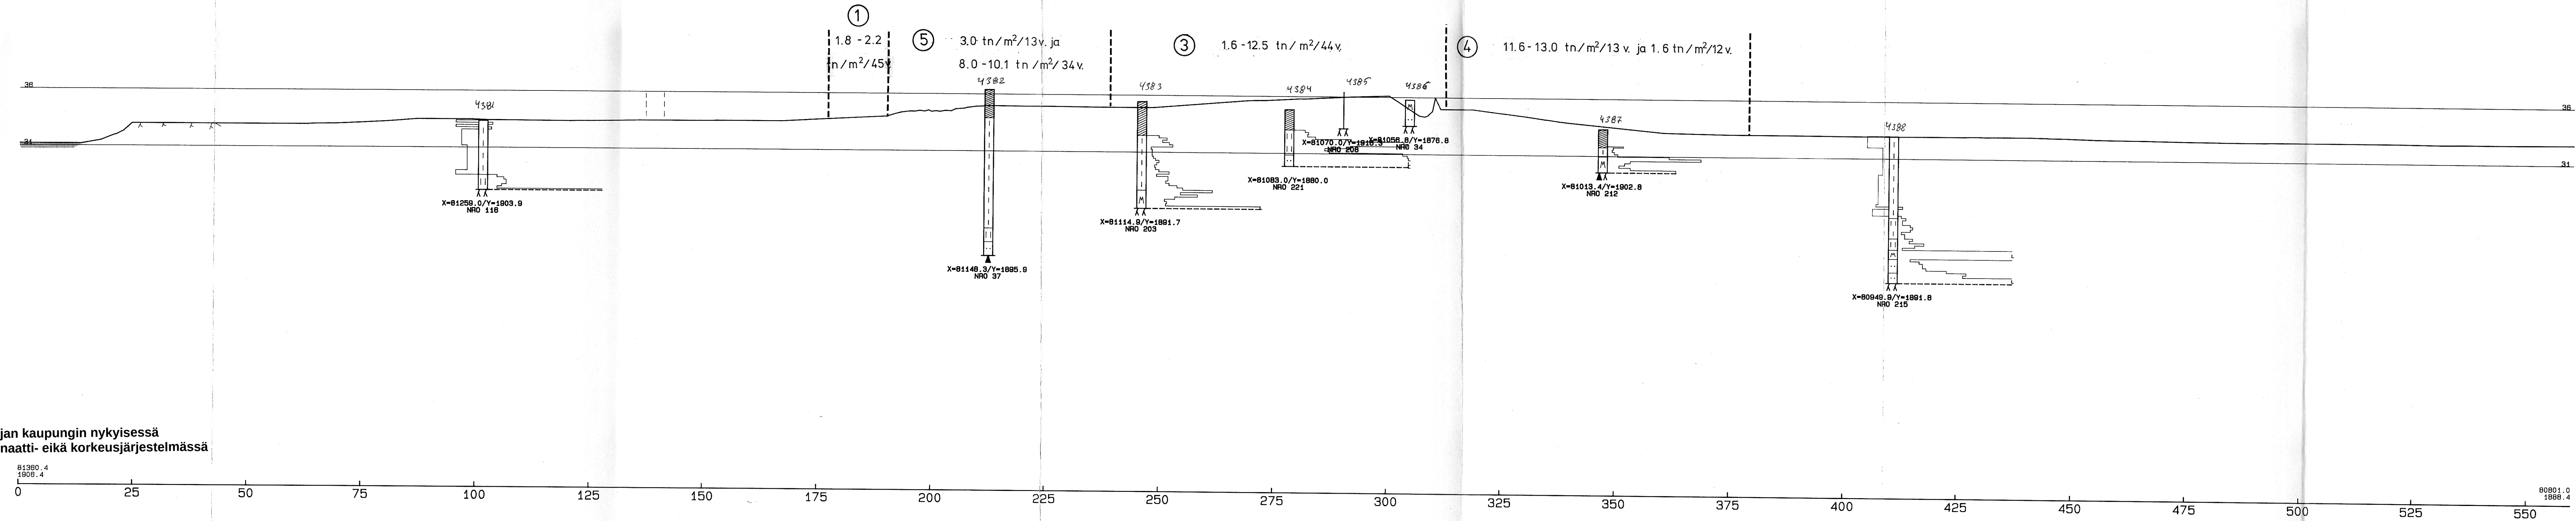

Ei Lohjan kaupungin nykyisessä
koordinaatti- eikä korkeusjärjestelmässä

TUTKIMUSKARTTA ON ESITETTY PIIR.N:O 90572

Tunn.	Lukum.	Muutos	Nim.	Päiväys
K.osa/Kylä	Korttelit/tila	Tontti/Rn:o	Viranomaisen arkistointimerkintä	
Rakennustoimenpide	Piirustaja	Juoks n:o	POHJATUTKIMUSPIIRUSTUS	
Kohde	Piirustuksen sisältö	Mittakaava	LOHJAN KAUPUNKI OJAMO - HAIKARI	LEIKKAUS 4-4 1:500 / 1:200
Suunnitteluala	Työn numero		OY VESI-HYDRO AB SENTNERIKUJA 1. 00440 HKI 44. P. 90-56 501	GEO 11147 / 20
Päiväys ja allekirjoitus	Piir.	Tark.	PLe	Piirustuksen numero 72743
28.12.1987				