


LEIKKAUS 5-5

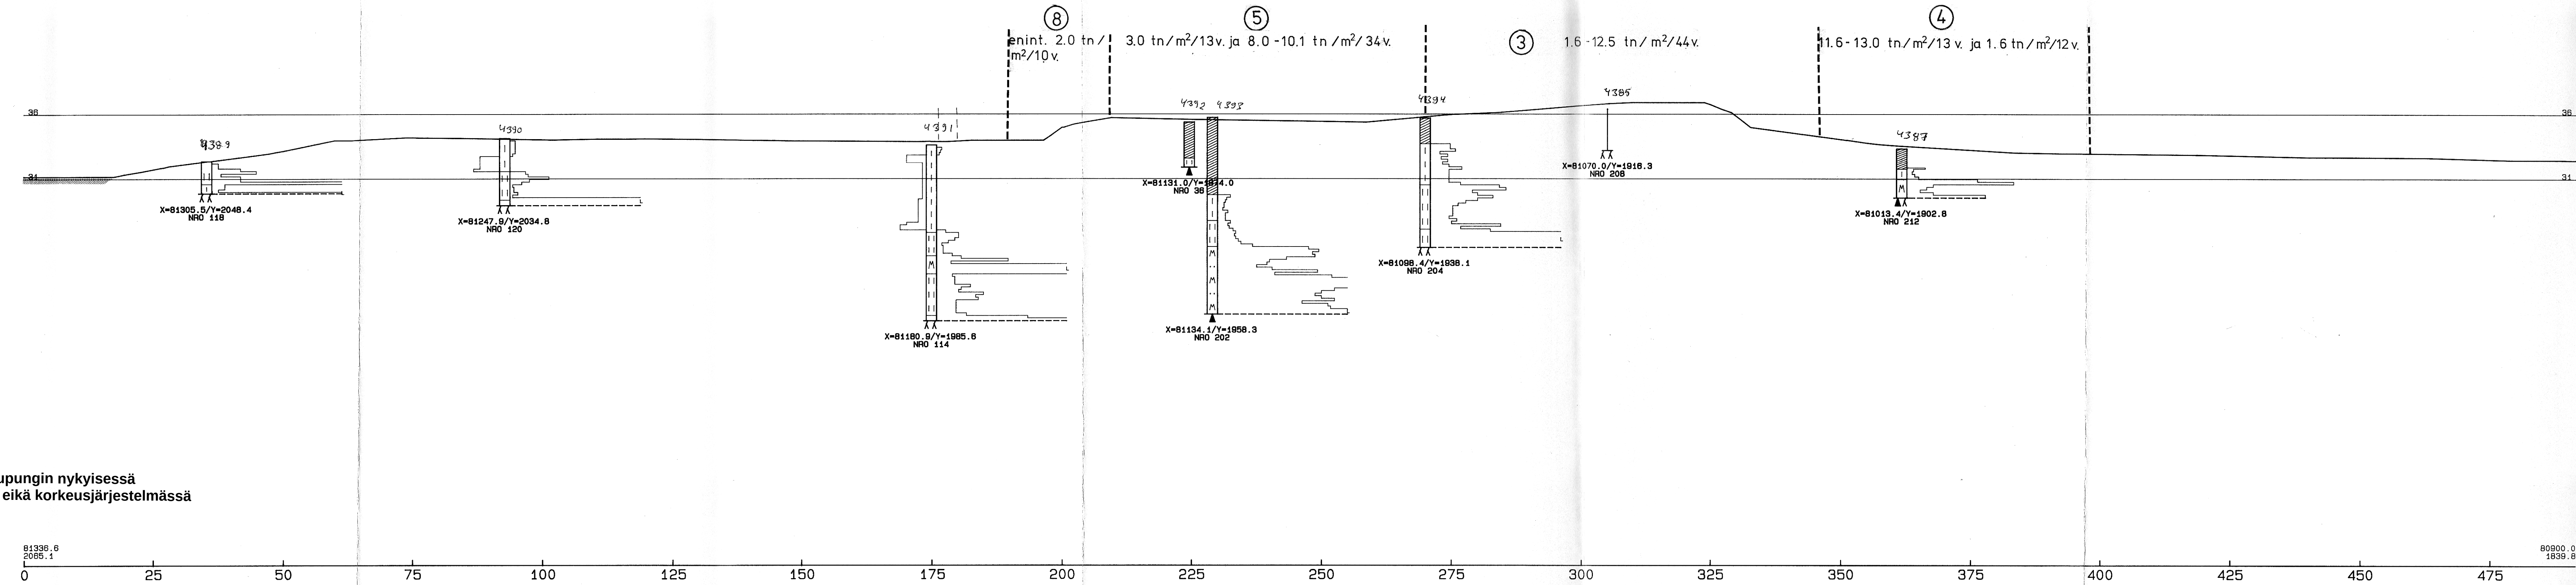

Ei Lohjan kaupungin nykyisessä  
koordinaatti- eikä korkeusjärjestelmässä

TUTKIMUSKARTTA ON ESITETTY PIIR.N:O 90572

|                                                                          |  |              |                     |             |                     |                                                |        |                                    |         |
|--------------------------------------------------------------------------|--|--------------|---------------------|-------------|---------------------|------------------------------------------------|--------|------------------------------------|---------|
| K. Osa/Kylä                                                              |  | Korttelitila |                     | Tontti/Rn:o |                     | Viranomaisen arkistointimerkintöjä             |        | Nimim:                             | Päiväys |
| Rakennustoimenpide                                                       |  |              |                     |             |                     | Piirustuslaji<br><b>POHJATUTKIMUSPIIRUSTUS</b> |        | Juoks.n:o                          |         |
| Kohde<br><b>LOHJAN KAUPUNKI<br/>OJAMO - HAIKARI</b>                      |  |              |                     |             |                     | Piirustuksen sisältö<br><b>LEIKKAUS 5-5</b>    |        | Mittakaava<br><b>1:500 / 1:200</b> |         |
| <b>OY VESI-HYDRO AB</b><br>SENTNERIKUJA 1. 00440 H.K.I. 44. P. 90-56 501 |  |              |                     |             |                     | Suunnitteluala<br><b>GEO</b>                   |        | Työn numero<br><b>11147 / 21</b>   |         |
| Päiväys ja allekirjoitus<br><b>28.12.1987</b>                            |  |              | Piir.<br><b>PLe</b> |             | Piirustuksen numero |                                                | Muutos |                                    |         |
|                                                                          |  |              | Tark.               |             | <b>72744</b>        |                                                |        |                                    |         |