


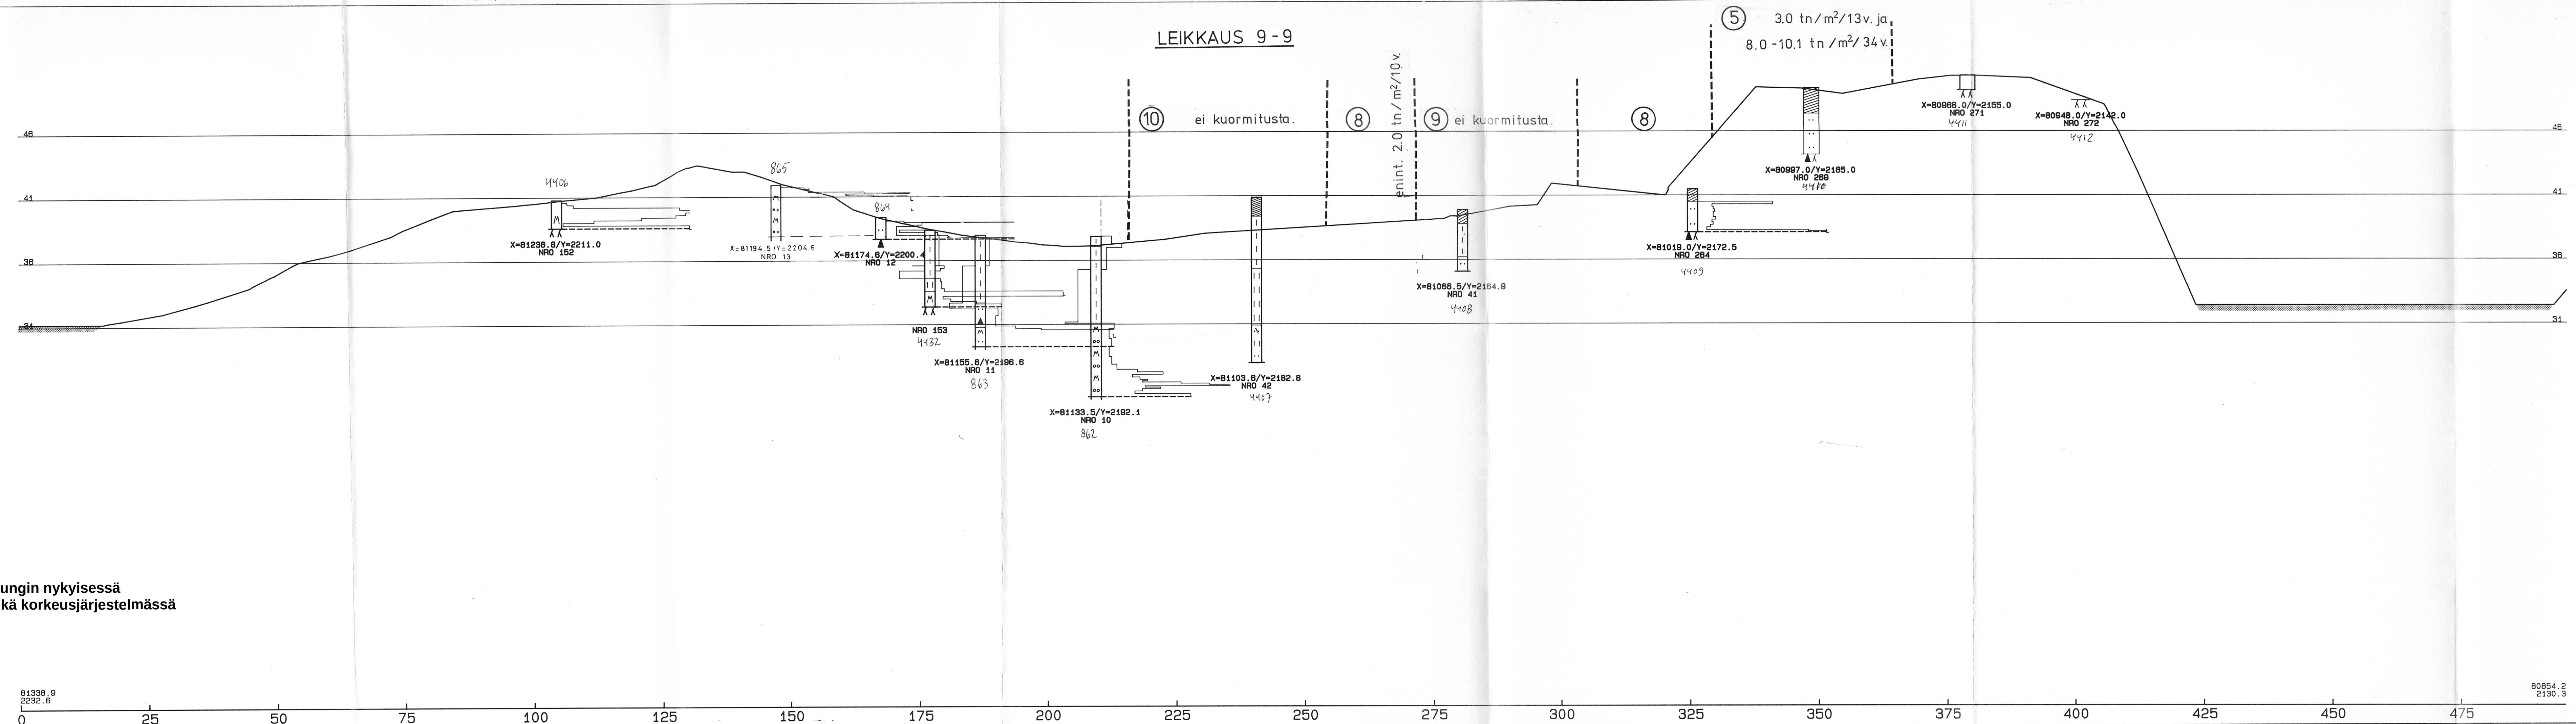

Ei Lohjan kaupungin nykyisessä
koordinaatti- eikä korkeusjärjestelmässä

TUTKIMUSKARTTA ON ESITETTY PIIR.N:O 90572

Tunn.	Lukum.	Muutos	Nimim.	Päiväys
K.osa/Kylä	Korttelin/tila	Yonitt./lin.o	Viranomaisen arkistointimerkintä	
Rakennustoimenpide	Piirustustilä	Juoks n:o	POHJATUTKIMUSPIIRUSTUS	
Kohde	Piirustuksen sisältö	Mittakaava	LOHJAN KAUPUNKI OJAMO - HAIKARI	LEIKKAUS 9-9 1:500 / 1:200
OY VESI-HYDRO AB SENTNERIKUJA 1. 00440 H.KI 44. P. 90-56 501			Suunnitteluala	Työn numero
Päiväys ja allekirjoitus 28.12.1987 Paulo Laine-Juua			PIIR.	11147 / 25
Tark.			PLe	Muutos
			Piirustuksen numero	72748