


Voimassa olevan asemakaavan vahvistamispäivä ja numero		Voimassa olevan tontinajan hyväksymispäivä ja numero		Kaupunginosa	Kortteli	Tontti
10.11.2004 435		7.10.2015 1239		26. Mujjala	458	1
Karttalehti	Piiri	Lohkomistoimituksen päivä		Toimitusinsinööri		
861011		13.5.2016				
Merkitty kiinteistörekisteriin		17.5.2016				

<div style="border: 1px dashed black; width: 20px; height: 10px; display: inline-block;"></div>	rasitealue	A Vesijohto	444-2016-K507
		B Viemärijohto	444-2016-K508
		C Veden johtaminen	444-2016-K509

Kulmapisteet ja rajamerkit

n:o	x-koordinaatti	y-koordinaatti	rajamerkin laatu
1	6686218.420	24511534.889	putkipyykki, uusi
2	6686223.414	24511469.861	putkipyykki, uusi
3	6686406.218	24511490.184	putkipyykki, uusi
4	6686407.455	24511479.066	putkipyykki, uusi
5	6686433.352	24511482.061	putkipyykki, uusi
6	6686425.355	24511554.207	kalliopyykki, uusi
7	6686409.047	24511564.955	putkipyykki, uusi
55	6686404.518	24511605.704	kalliopyykki
64	6686290.546	24511606.761	putkipyykki
84	6686372.541	24511606.001	putkipyykki

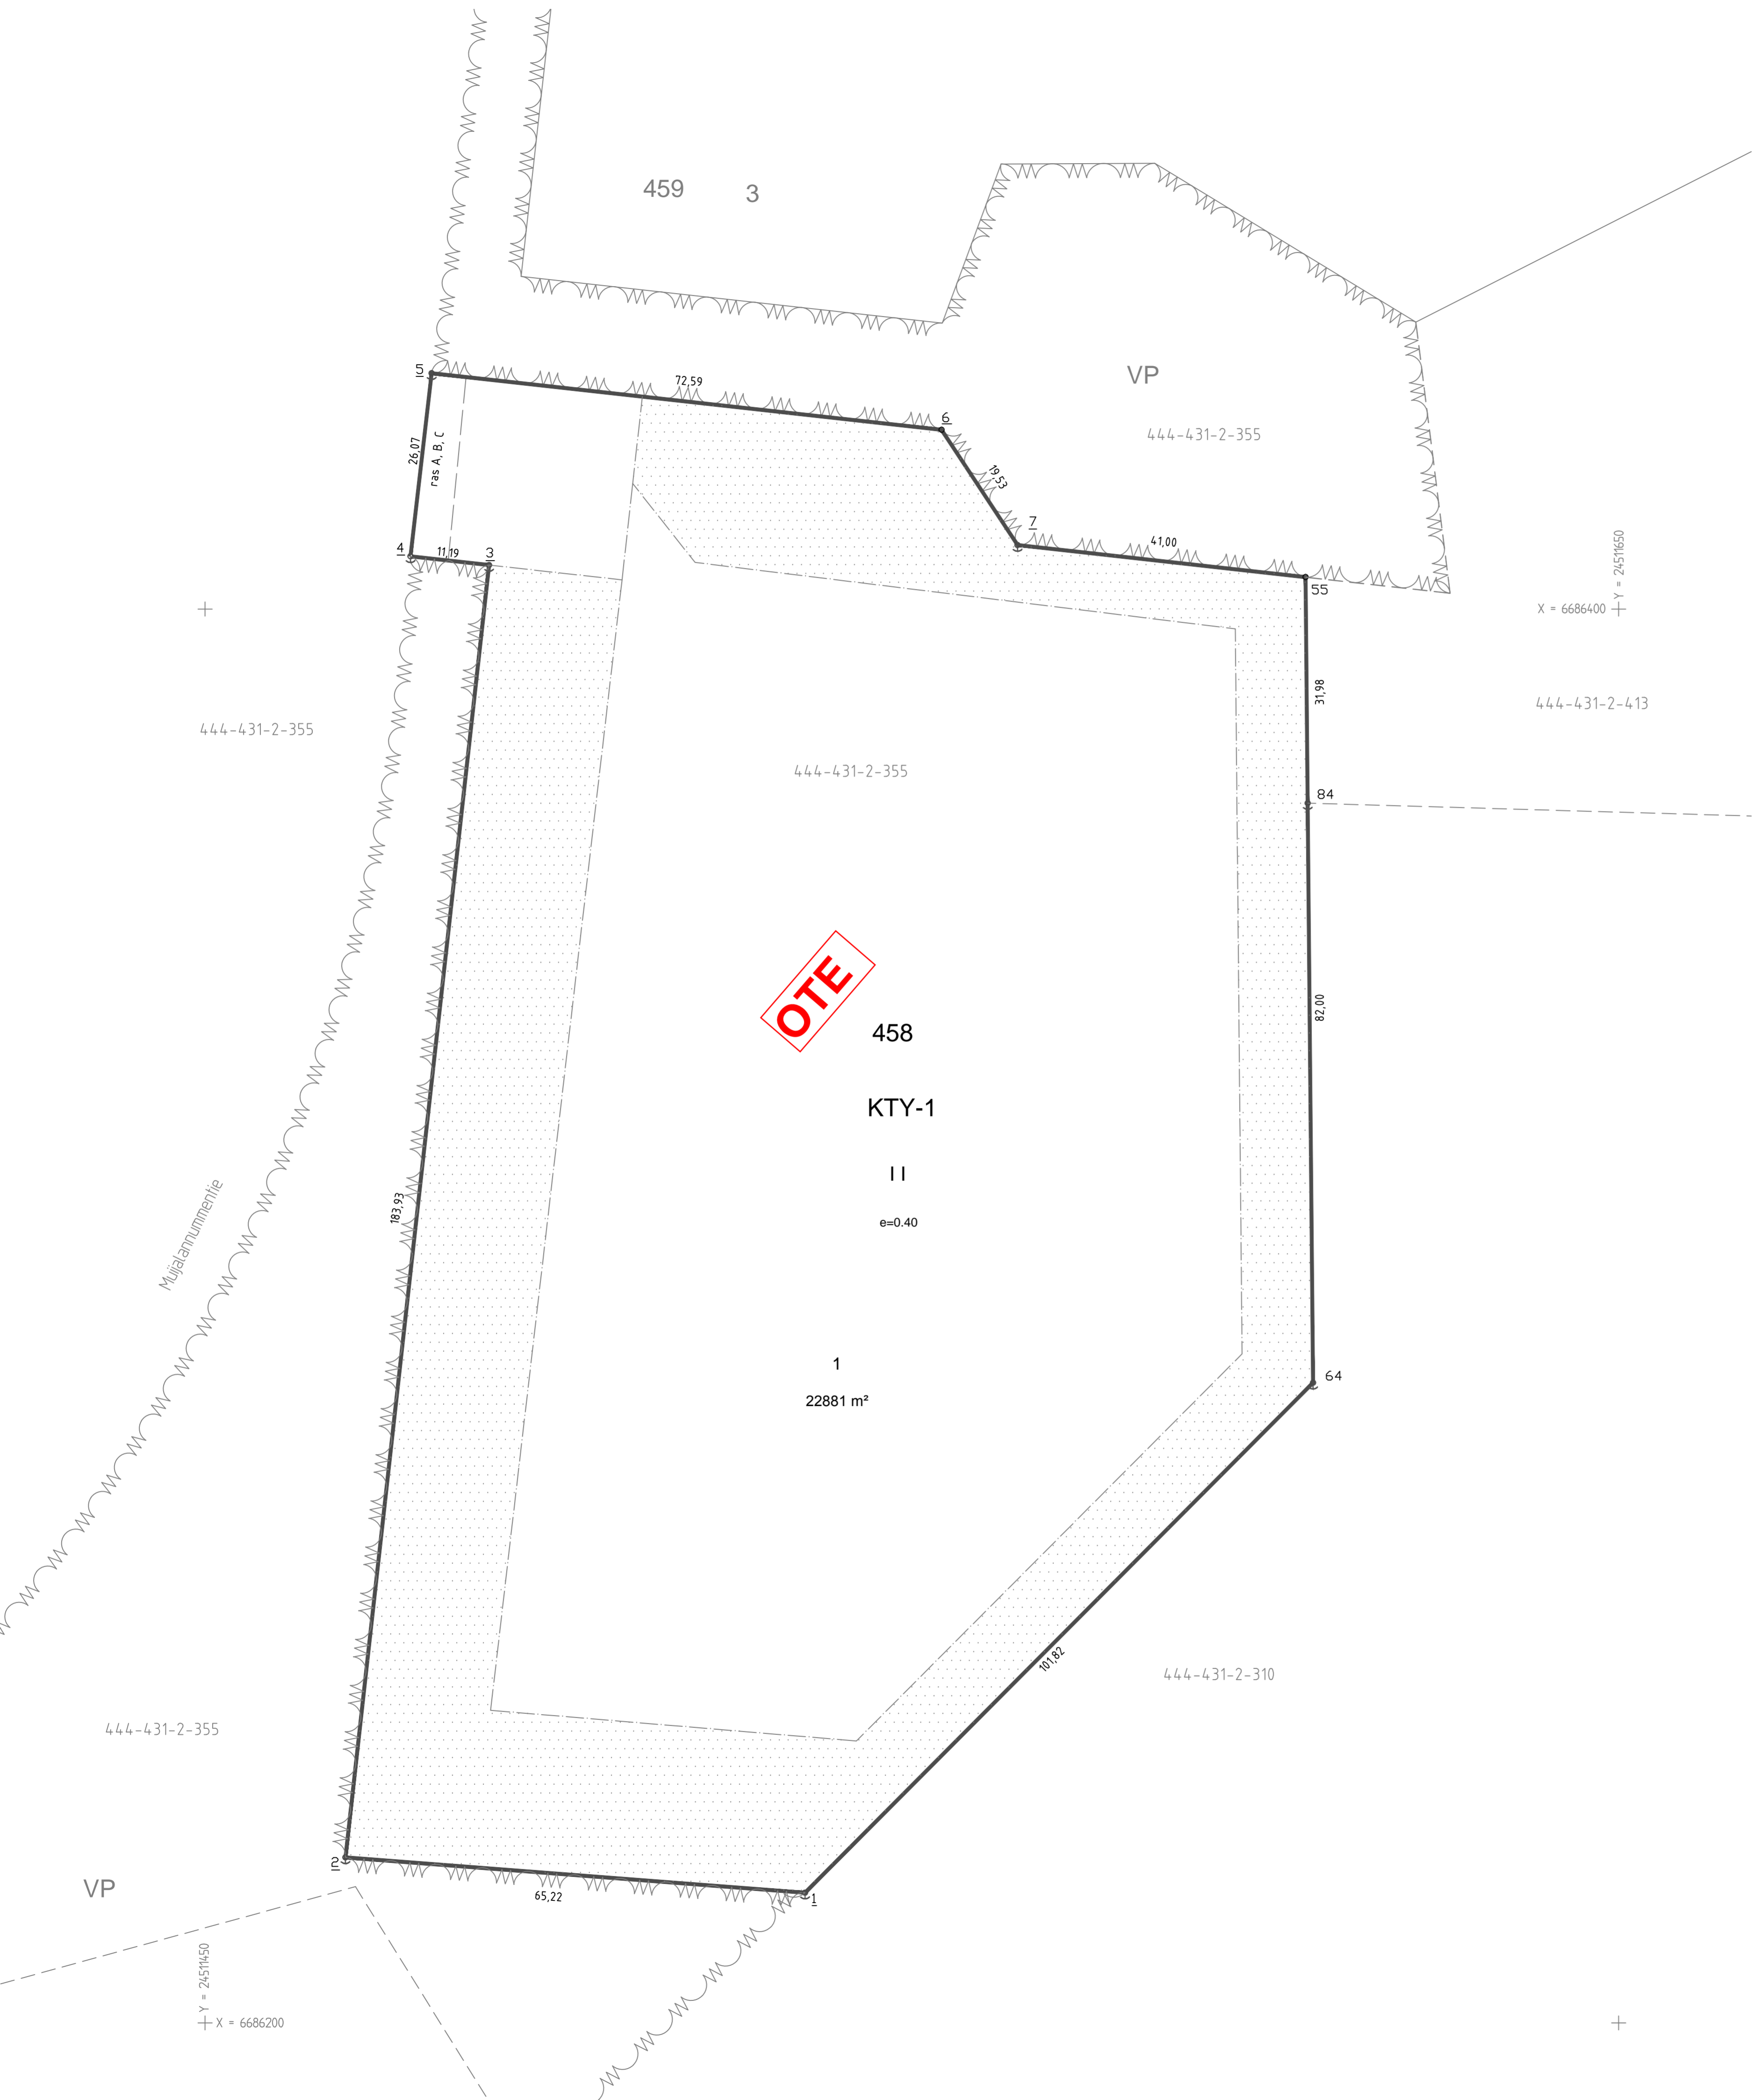

OTE

458

KTY-1

II

e=0.40

1
22881 m²

459 3

VP

444-431-2-355

X = 6686400
Y = 24511650

444-431-2-413

444-431-2-355

444-431-2-355

Mujjalanmuunnentie

444-431-2-355

VP

X = 6686200
Y = 24511650

444-431-2-310

65.22

10182

183.93

26.07
ras A, B, C

11.19

72.59

19.53

41.00

31.98

84

82.00

64

1