


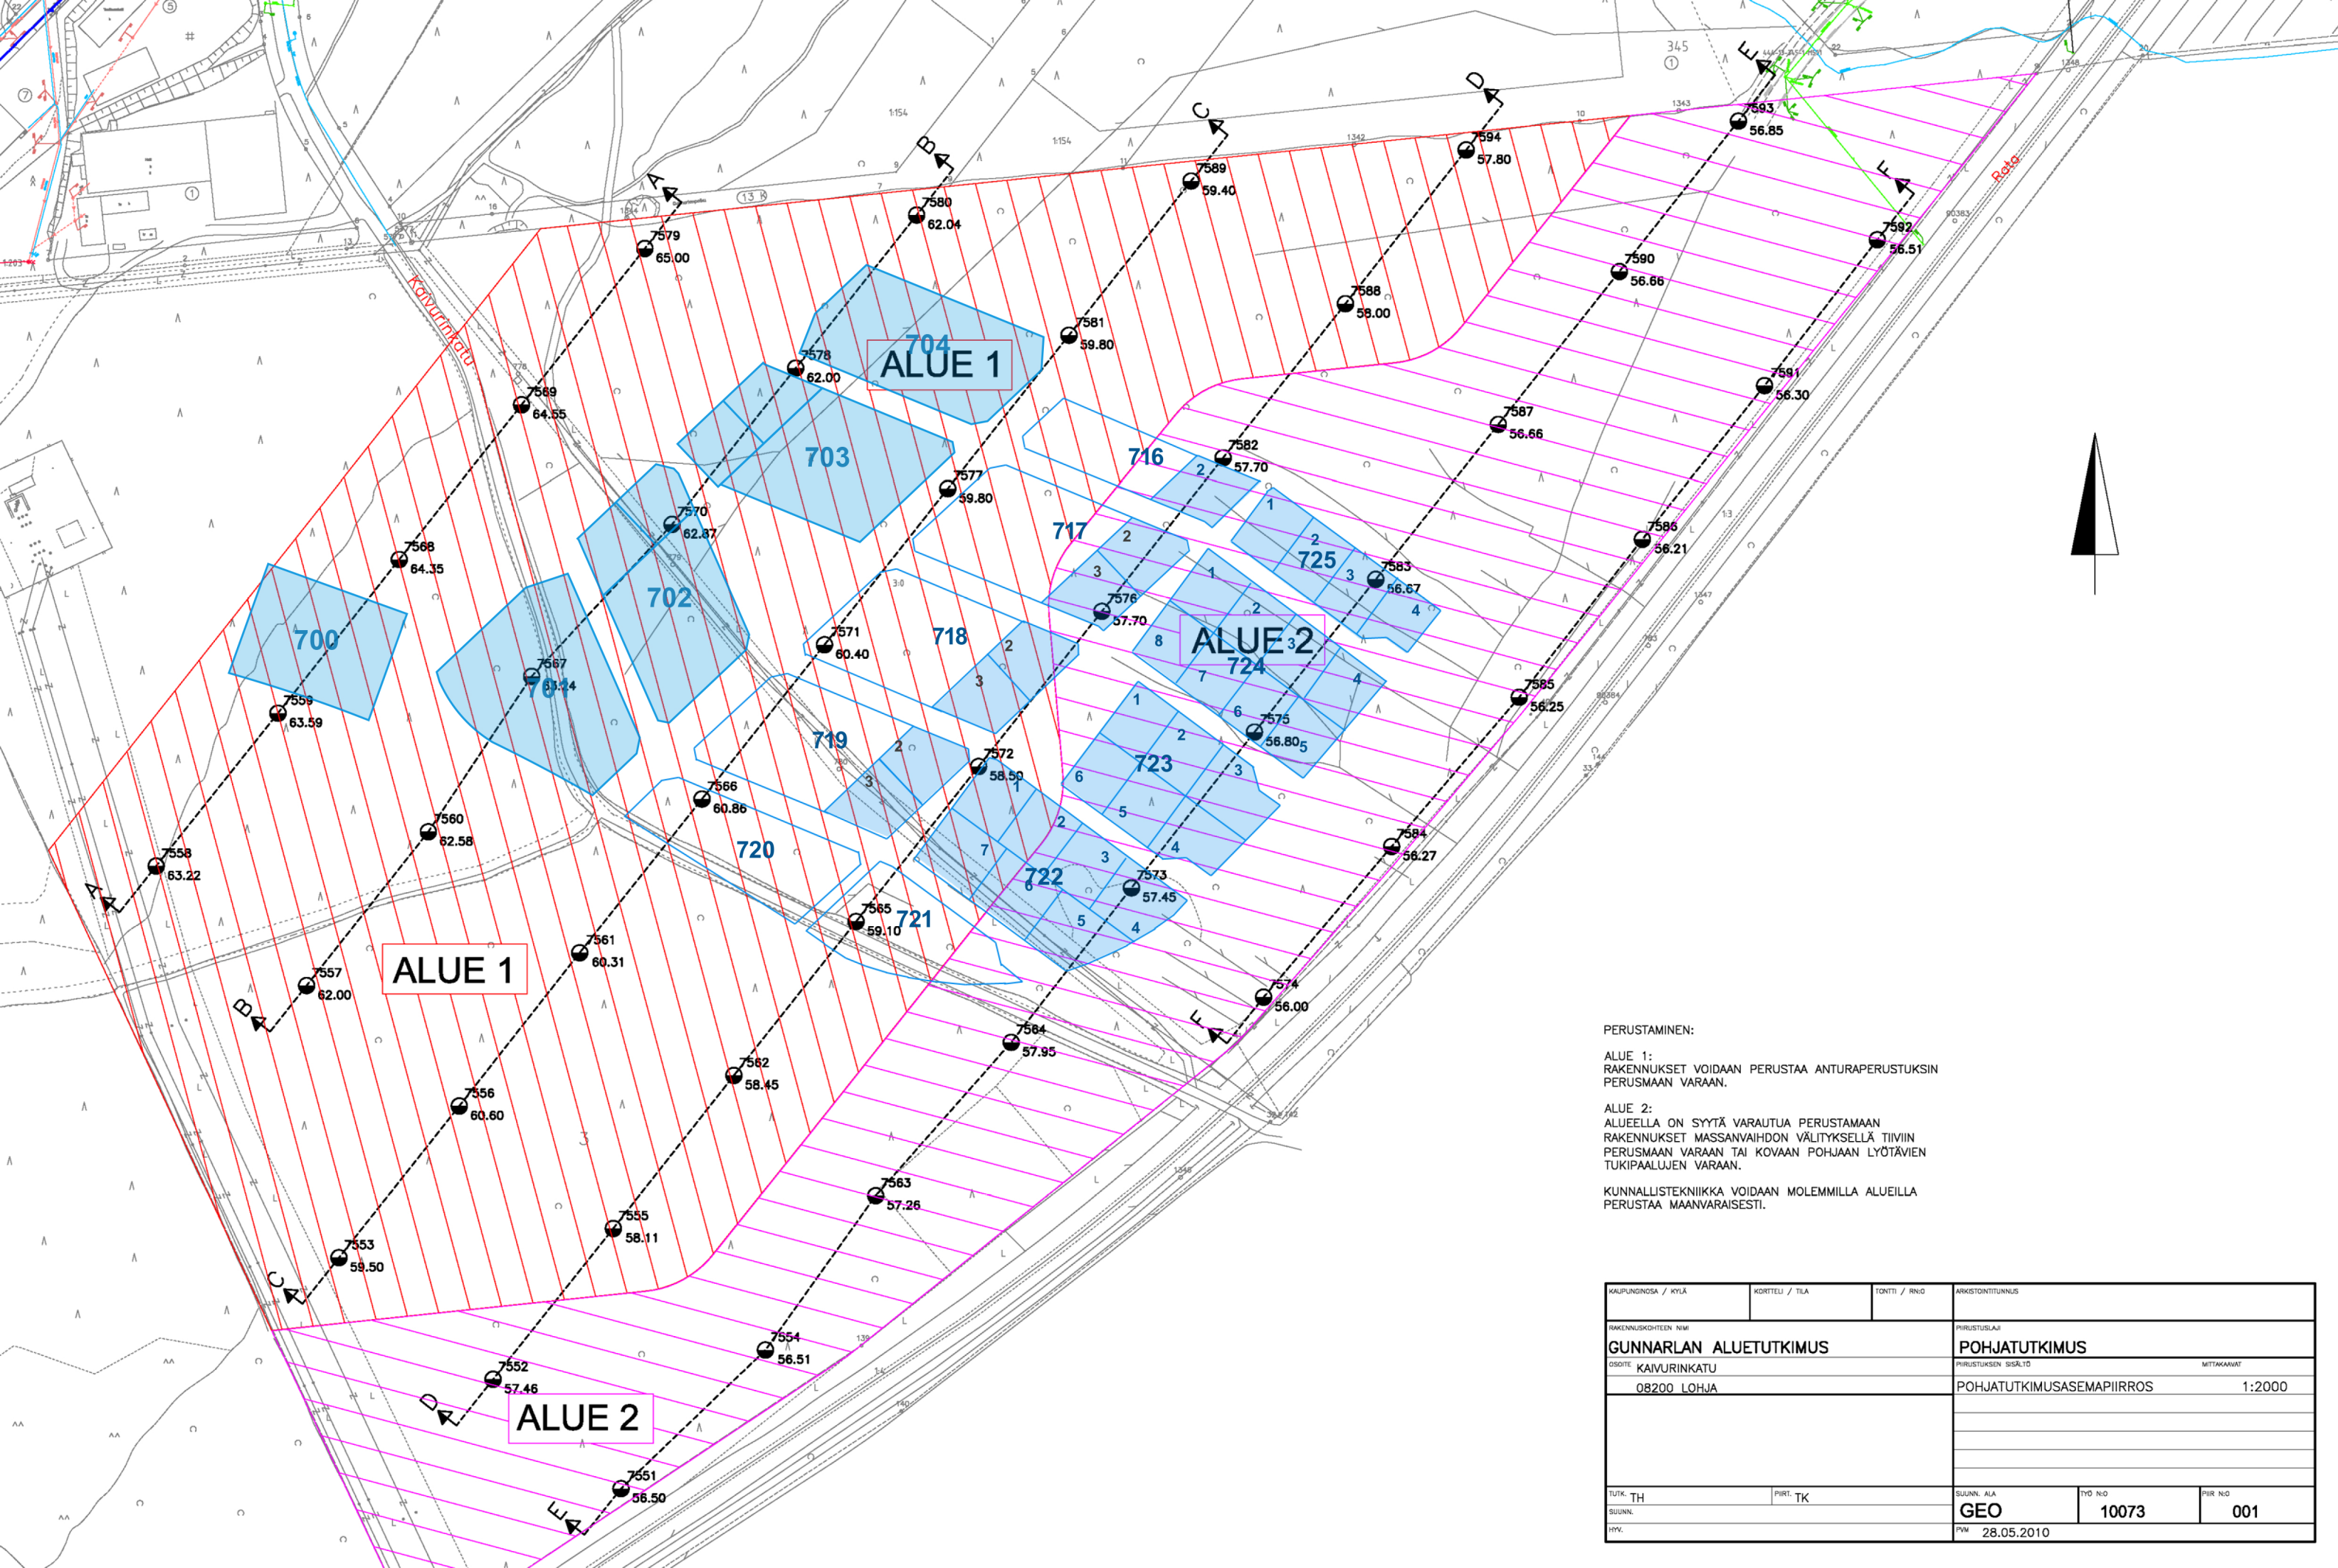

PERUSTAMINEN:

ALUE 1:
RAKENNUKSET VOIDAAN PERUSTAA ANTURAPERUSTUKSIN
PERUSMAAN VARAAN.

ALUE 2:
ALUEELLA ON SYYTÄ VARAUTUA PERUSTAMAAN
RAKENNUKSET MASSANVAHDON VÄLITYKSELLÄ TIIVIIN
PERUSMAAN VARAAN TAI KOVAAN POHJAAN LYÖTÄVIEN
TUKIPÄÄLUJEN VARAAN.

KUNNALLISTEKNIikka VOIDAAN MOLEMMILLA ALUEILLA
PERUSTAA MAANVARAISESTI.

KAUPUNGINOSA / KYLÄ	KORTTELI / TILA	TOINTI / RNO	ARKISTOINTITUNNUS
RAKENNUSKOHTIEN NIMI			PIRUSTUSLAJI
GUNNARLAN ALUETUTKIMUS			POHJATUTKIMUS
OSOITE: KAIVURINKATU			PIRUSTUKSEN SISÄLTÖ
08200 LOHJA			MITTAKAAVAT
			POHJATUTKIMUSASEMPIIRROS
			1:2000
TUTK. TH	PIRST. TK	SUUNN. ALA	TYÖ NRO
SUUNN.		GEO	10073
HYV.		PVM	28.05.2010
			PIR NRO
			001