TOIMITUSKARTTAOTE

1:500

Rekisteriyksiköt:	Sammatin T-rakennuspaikat
444-472-3-18	Joutsa
444-472-3-19	Luhanka
444-472-3-20	Säynätsalo

Kulmapisteet ja rajamerkit

n:o	x-koordinaatti	y-koordinaatti
98	6691178.342	24490025.066
11	6691159.948	24490034.607
42	6691165.464	24490050.357
53	6691173.478	24490064.506
94	6691175.126	24490097.155
45	6691168.815	24490105.418
56	6691108.201	24490116.912
79	6691079.731	24490122.311
87	6691078.455	24490115.583
74	6691068.547	24490066.577
17	6691062.418	24490036.041
80	6691066.161	24490035.060
27	6691098.006	24490063.149
88	6691089.621	24490018.937
32	6691135.318	24489987.533
51	6691151.803	24489976.169

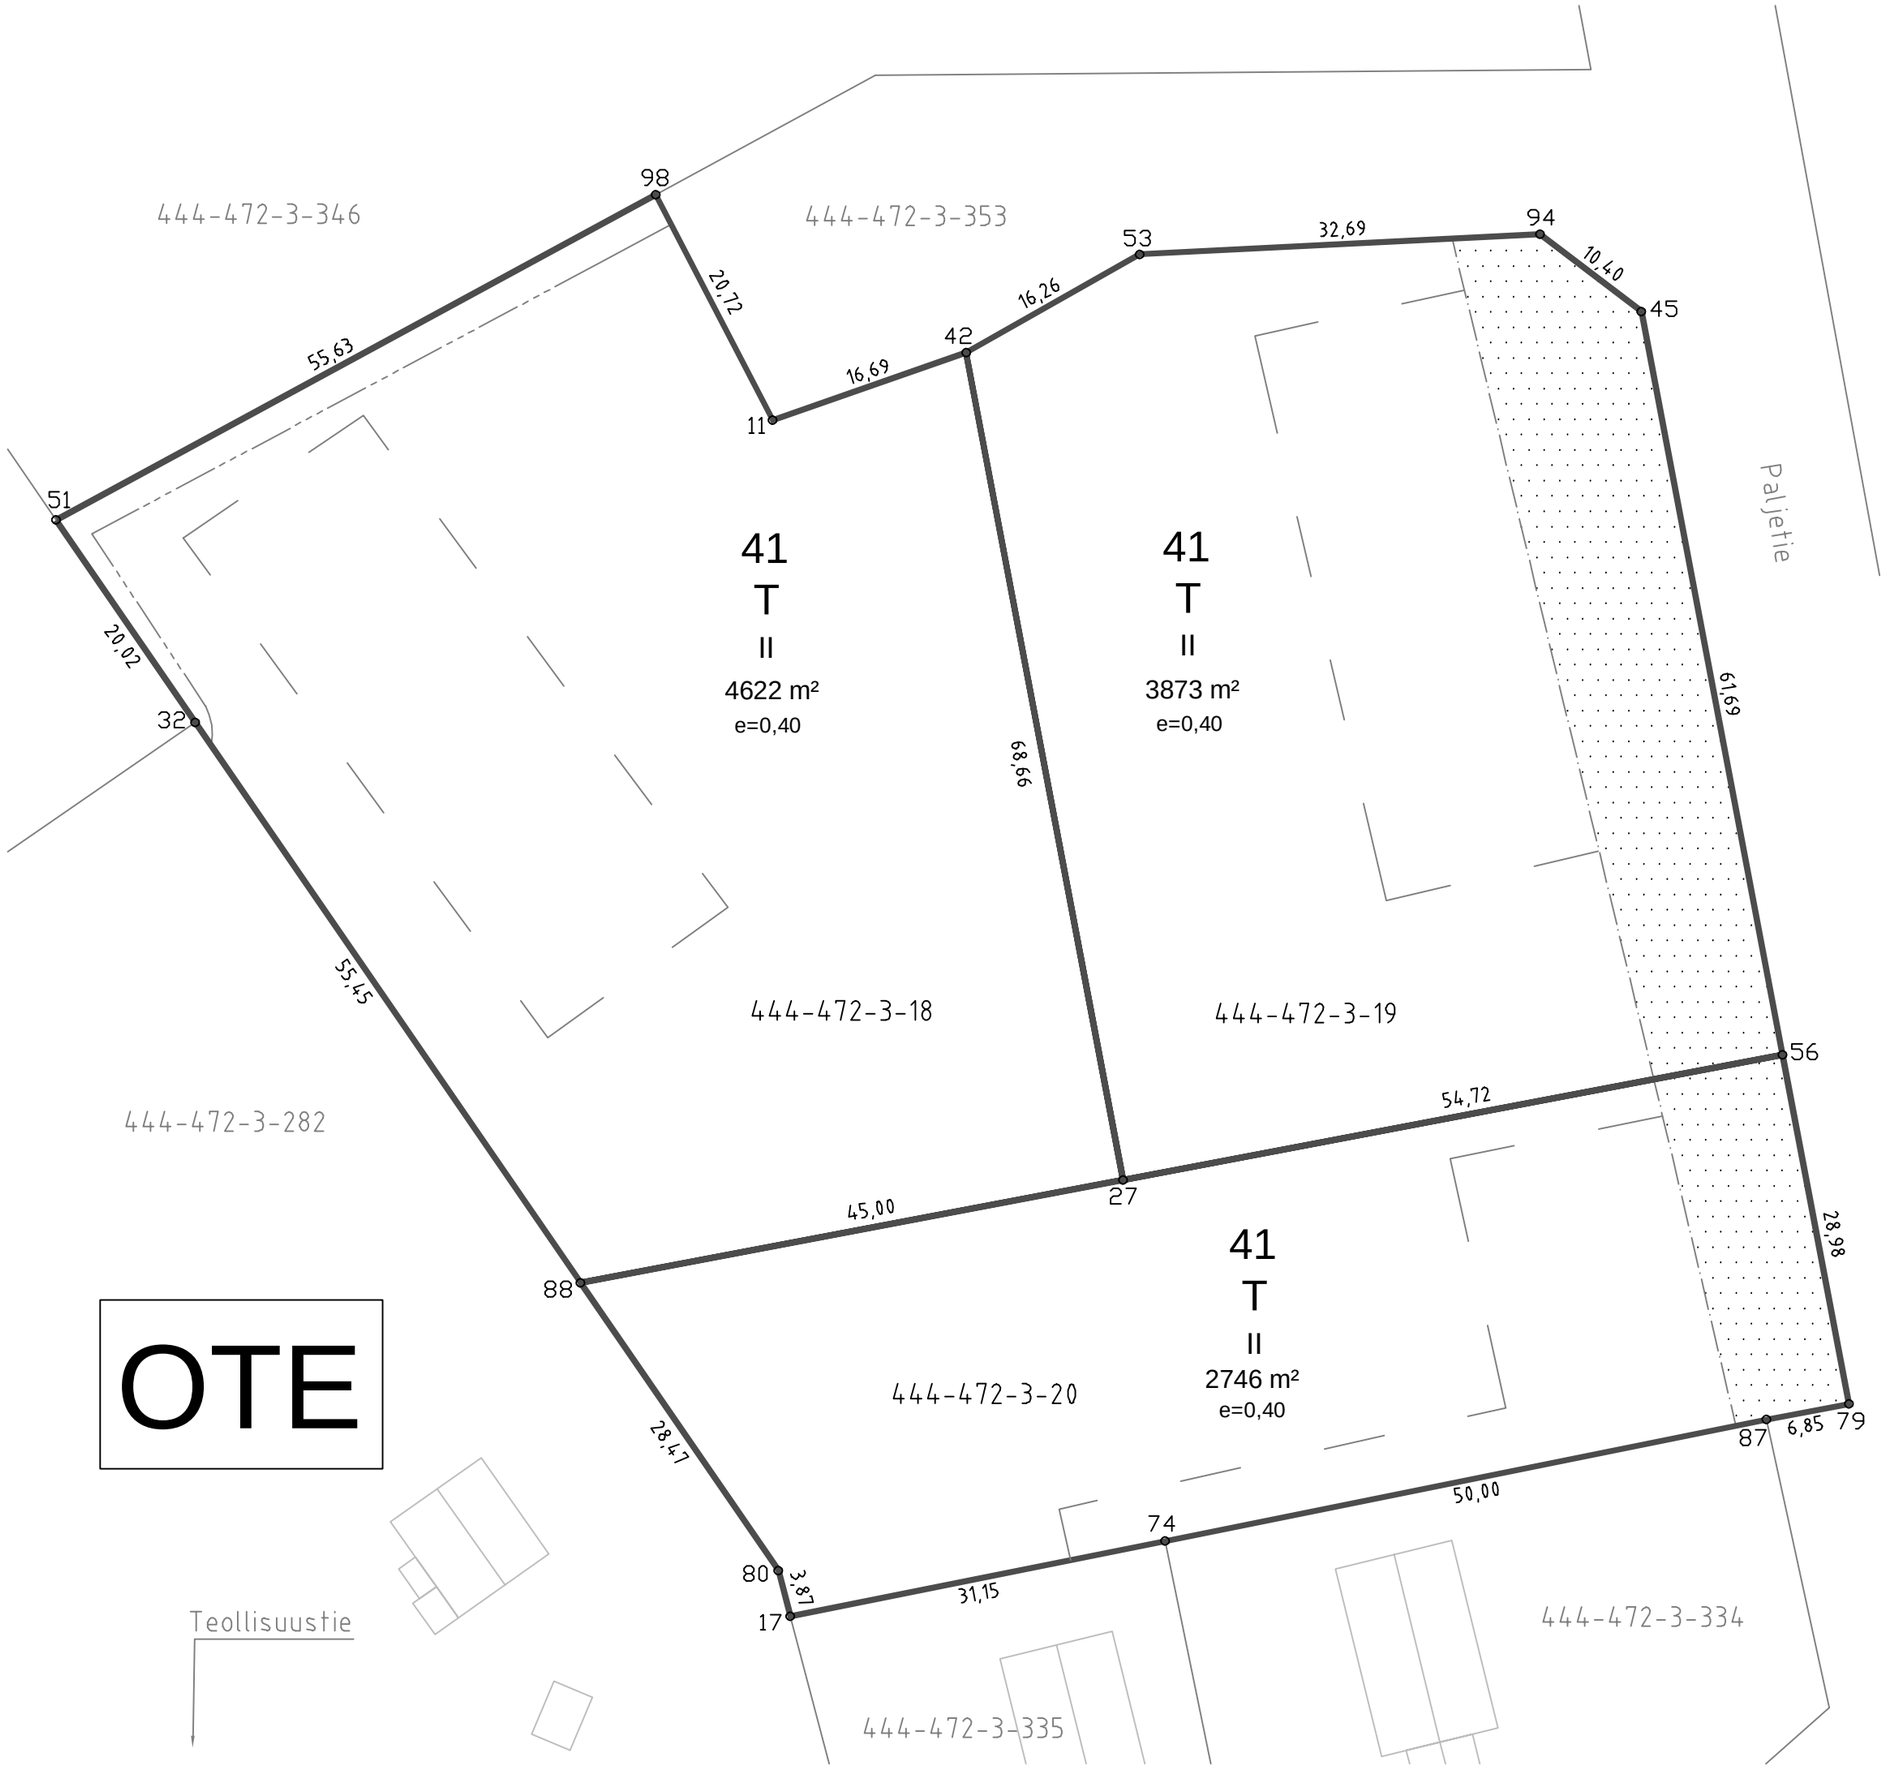

OTE