


LEIKKAUS PL 300

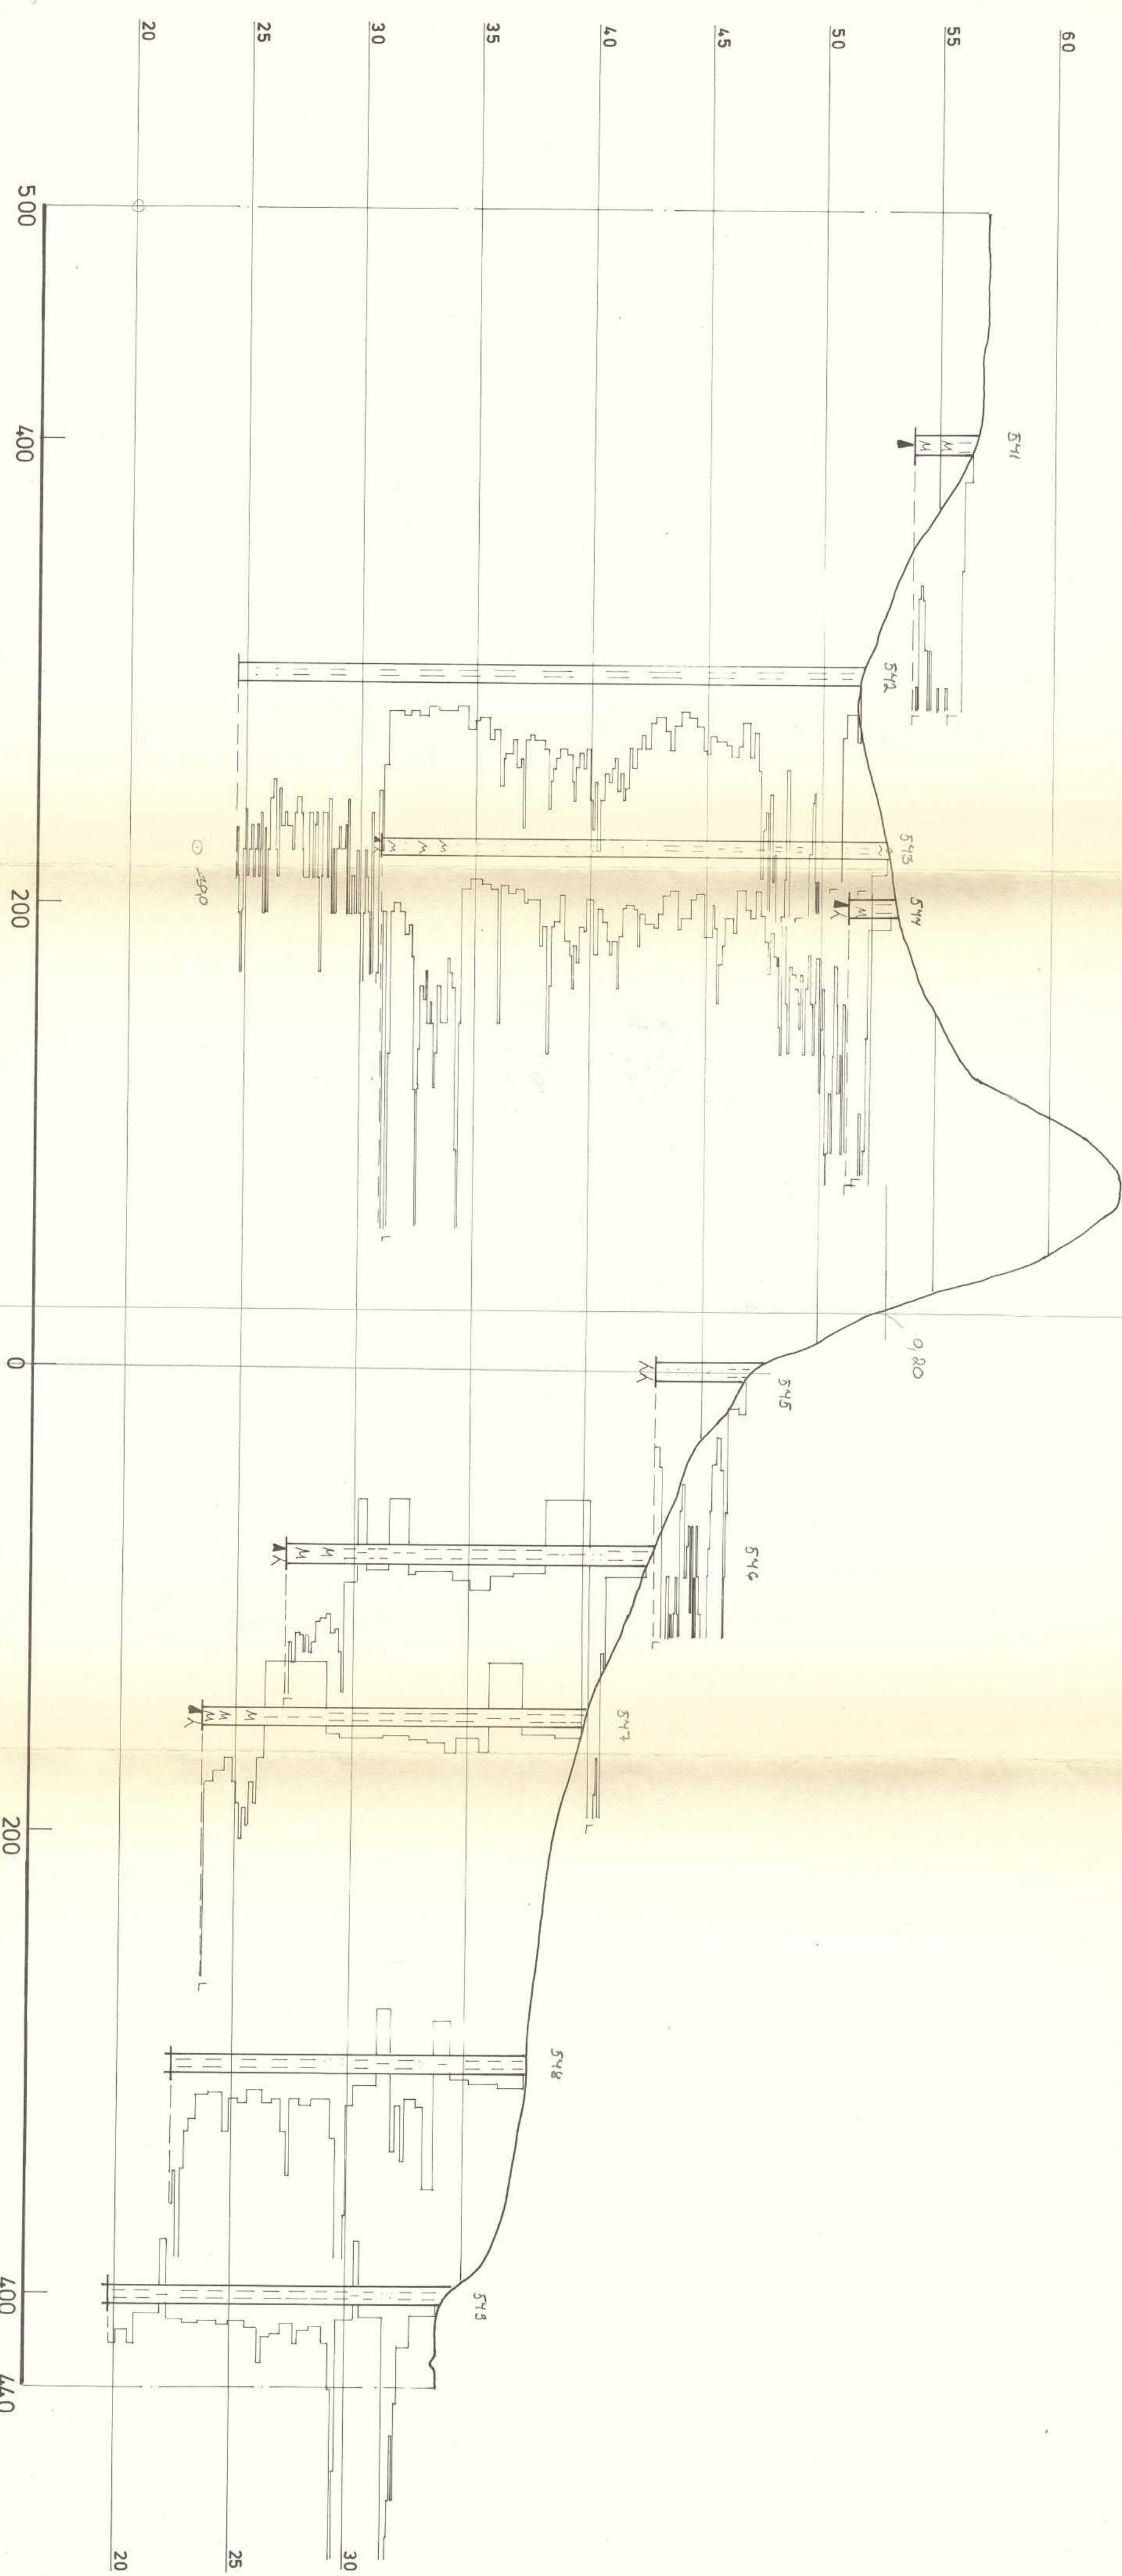

TUTKIMUSKARTTA ON ESITETTY PIIR. N:O 18 467.

LOHJAN KAUPUNKI
PAPPI-LANKORVEN TEOLLISUUS-
ALUEEN LAAJENNUS

ALUEELLINEN POHJATUTKIMUS
LEIKKAUS PL 300
1:2000/
1:200

OY VESI-HYDRO AB

SEINÄHEIKKILÄ T. QUADRATIEN K. P. 00100 HELSINKI

29.8.80

mm

GEO 9624 / 3

(670 549)