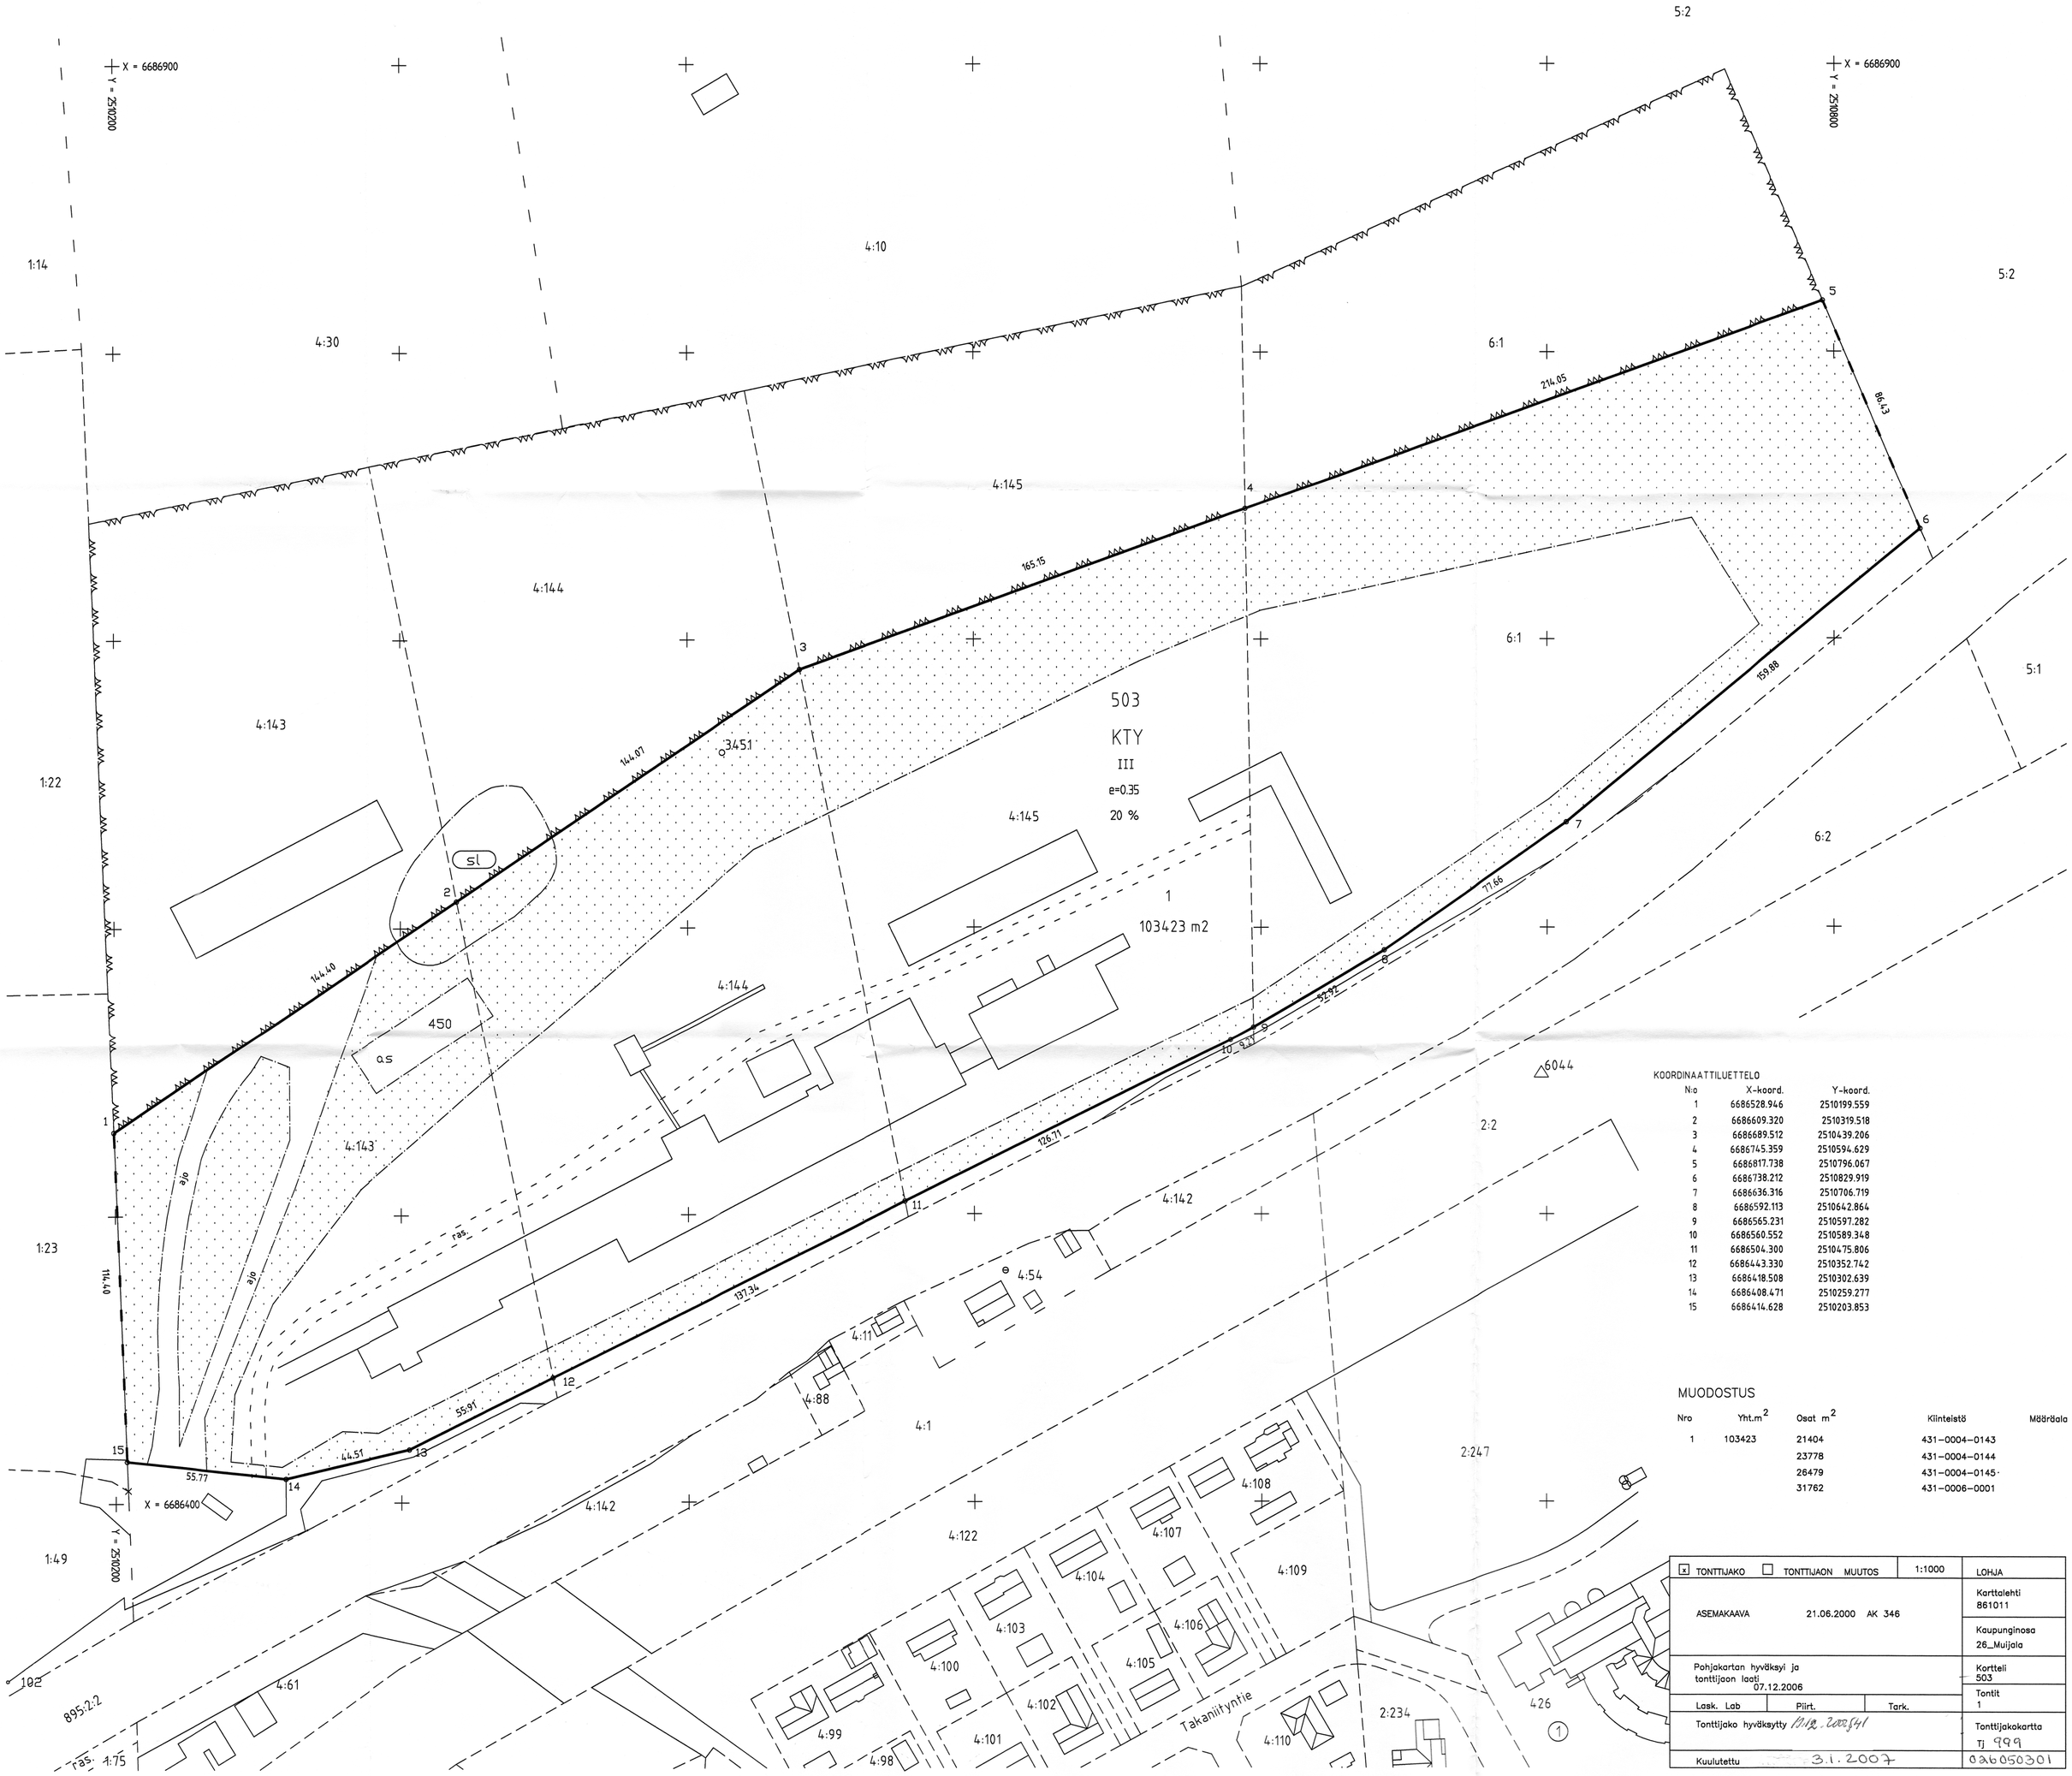


KOORDINAATTILUETTELO

N:o	X-koord.	Y-koord.
1	6686528.946	2510199.559
2	6686609.320	2510319.518
3	6686689.512	2510439.206
4	6686745.359	2510594.629
5	6686817.738	2510796.067
6	6686738.212	2510829.919
7	6686636.316	2510706.719
8	6686592.113	2510642.864
9	6686565.231	2510597.282
10	6686560.552	2510589.348
11	6686504.300	2510475.806
12	6686443.330	2510352.742
13	6686418.508	2510302.639
14	6686408.471	2510259.277
15	6686414.628	2510203.853

MUODOSTUS

Nro	Yht.m^2	Osat m^2	Kiinteistö	Määräala
1	103423	21404	431–0004–0143	
		23778	431–0004–0144	
		26479	431–0004–0145	
		31762	431–0006–0001	

☒ TONTTIJAKO ☐ TONTTIJAON MUUTOS		1:1000	LOHJA
ASEMAKAAVA	21.06.2000 AK 346		Karttalehti 861011
			Kaupunginosa 26_Muijala
Pohjakartan hyväksyi ja tonttijaon laati 07.12.2006			Kortteli 503
Lask. Lab	Piirt.	Tark.	Tontit 1
Tonttijako hyväksytty 13.12.2006 §41			Tonttijakokartta TJ 999
Kuulutettu	3.1.2007		0360503O1