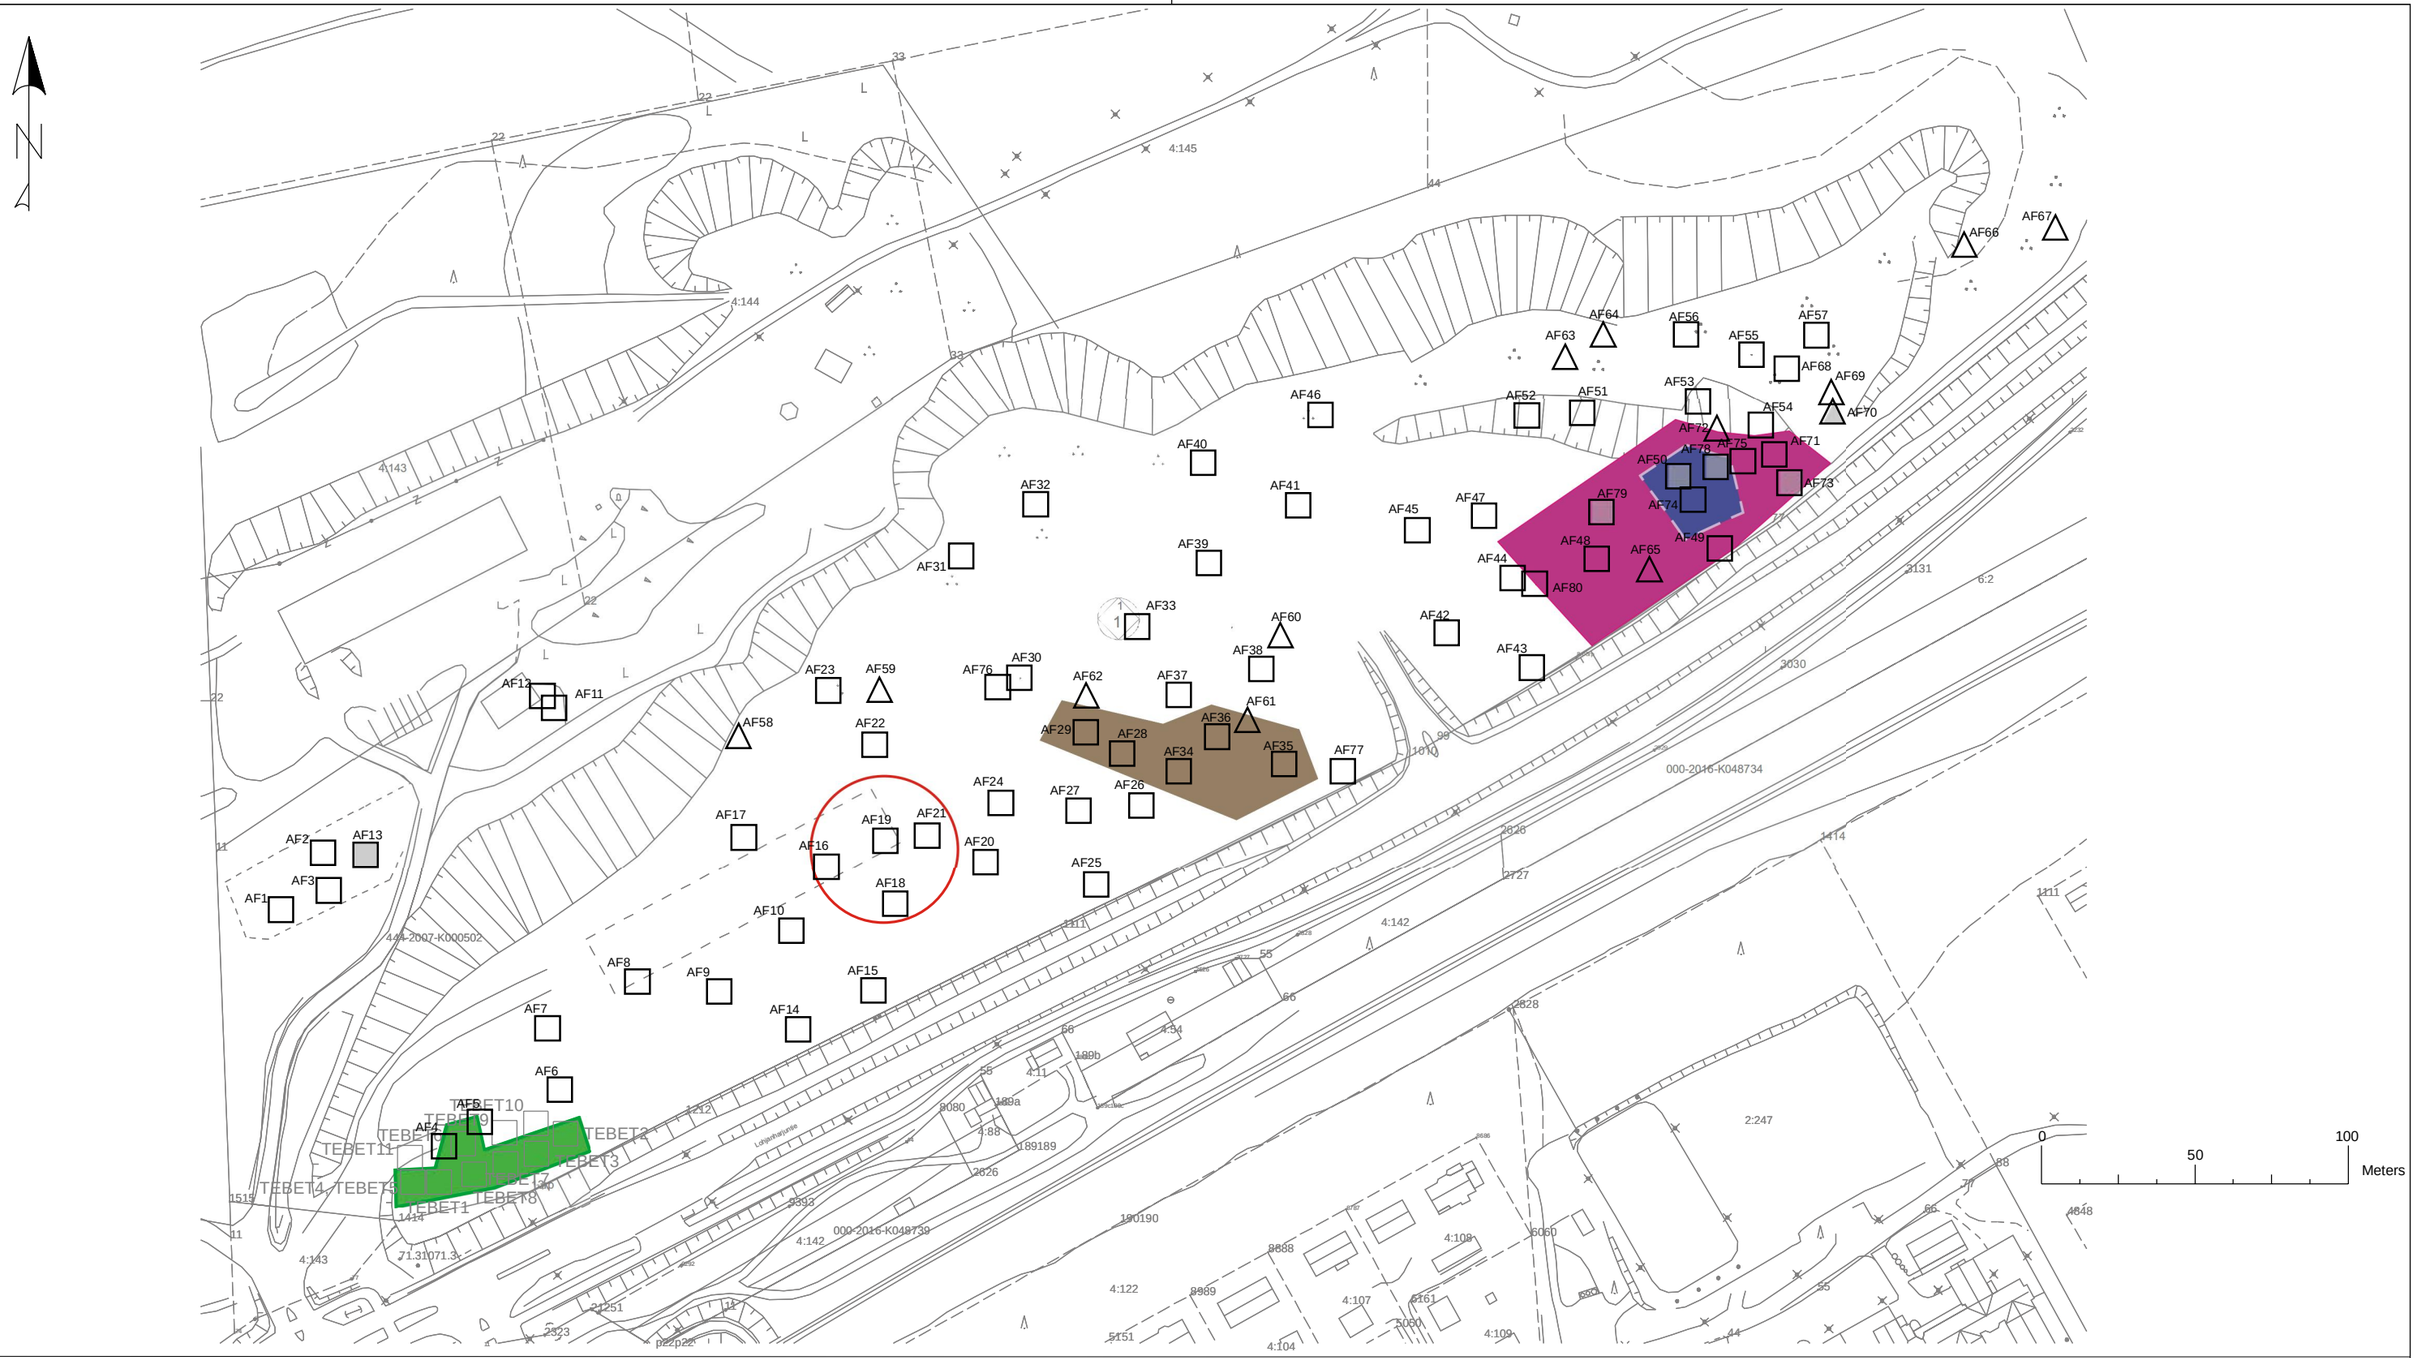



Näytepisteet,
25.2.-4.3.2025

Koekuoppa

Kasanäyte

Näytepisteet,
2013

TEBET1...11

Vertailu VNa 214/2007 arvoihin

Yli kynnysarvon

Tehdaskaatopaikan jätetäyttöalueen rajaus, syvyys 0...1,5 m

Tehdaskaatopaikan syvä jätetäyttö, syvyys 0...> 6,5 m

Alueen keskiosan jätetäytön rajaus, syvyys 0,5...1,5 m

Vuoden 2013 tutkimuksissa rajattu betonijätetäyttö, syvyys 0...6 m

Vuoden 2011 tutkimusten öljyalueen rajaus. Ei löytynyt vuoden 2025 tutkimuksissa. Todennäköisesti kaivettu pois.

| | | | | |
|---|---|---|---|---|
| Kohde<br>Lohjan kaupunki<br>Quattro-kiinteistö<br>Kiinteistö 444-26-503-1<br>08680 Lohja | | | Piirustuksen sisältö<br>Toteutuneet tutkimuspisteet<br>Haitta-ainetasot<br>Jätealueiden rajaukset | Mittakaavat<br>1:2000 |
| Suunnittelija | Tarkastaja | Päiväys<br>30.6.2025 | Tasokoordinaatisto / Korkeusjärjestelmä<br>ETRS-GK24 / N2000 | |
| Hyväksyjä | | | Työnumero<br>101029003 | Lehti<br>A3 |
| | | | Suunn.ala<br>YMP | Piirustusnumero<br>5 | Muutos |